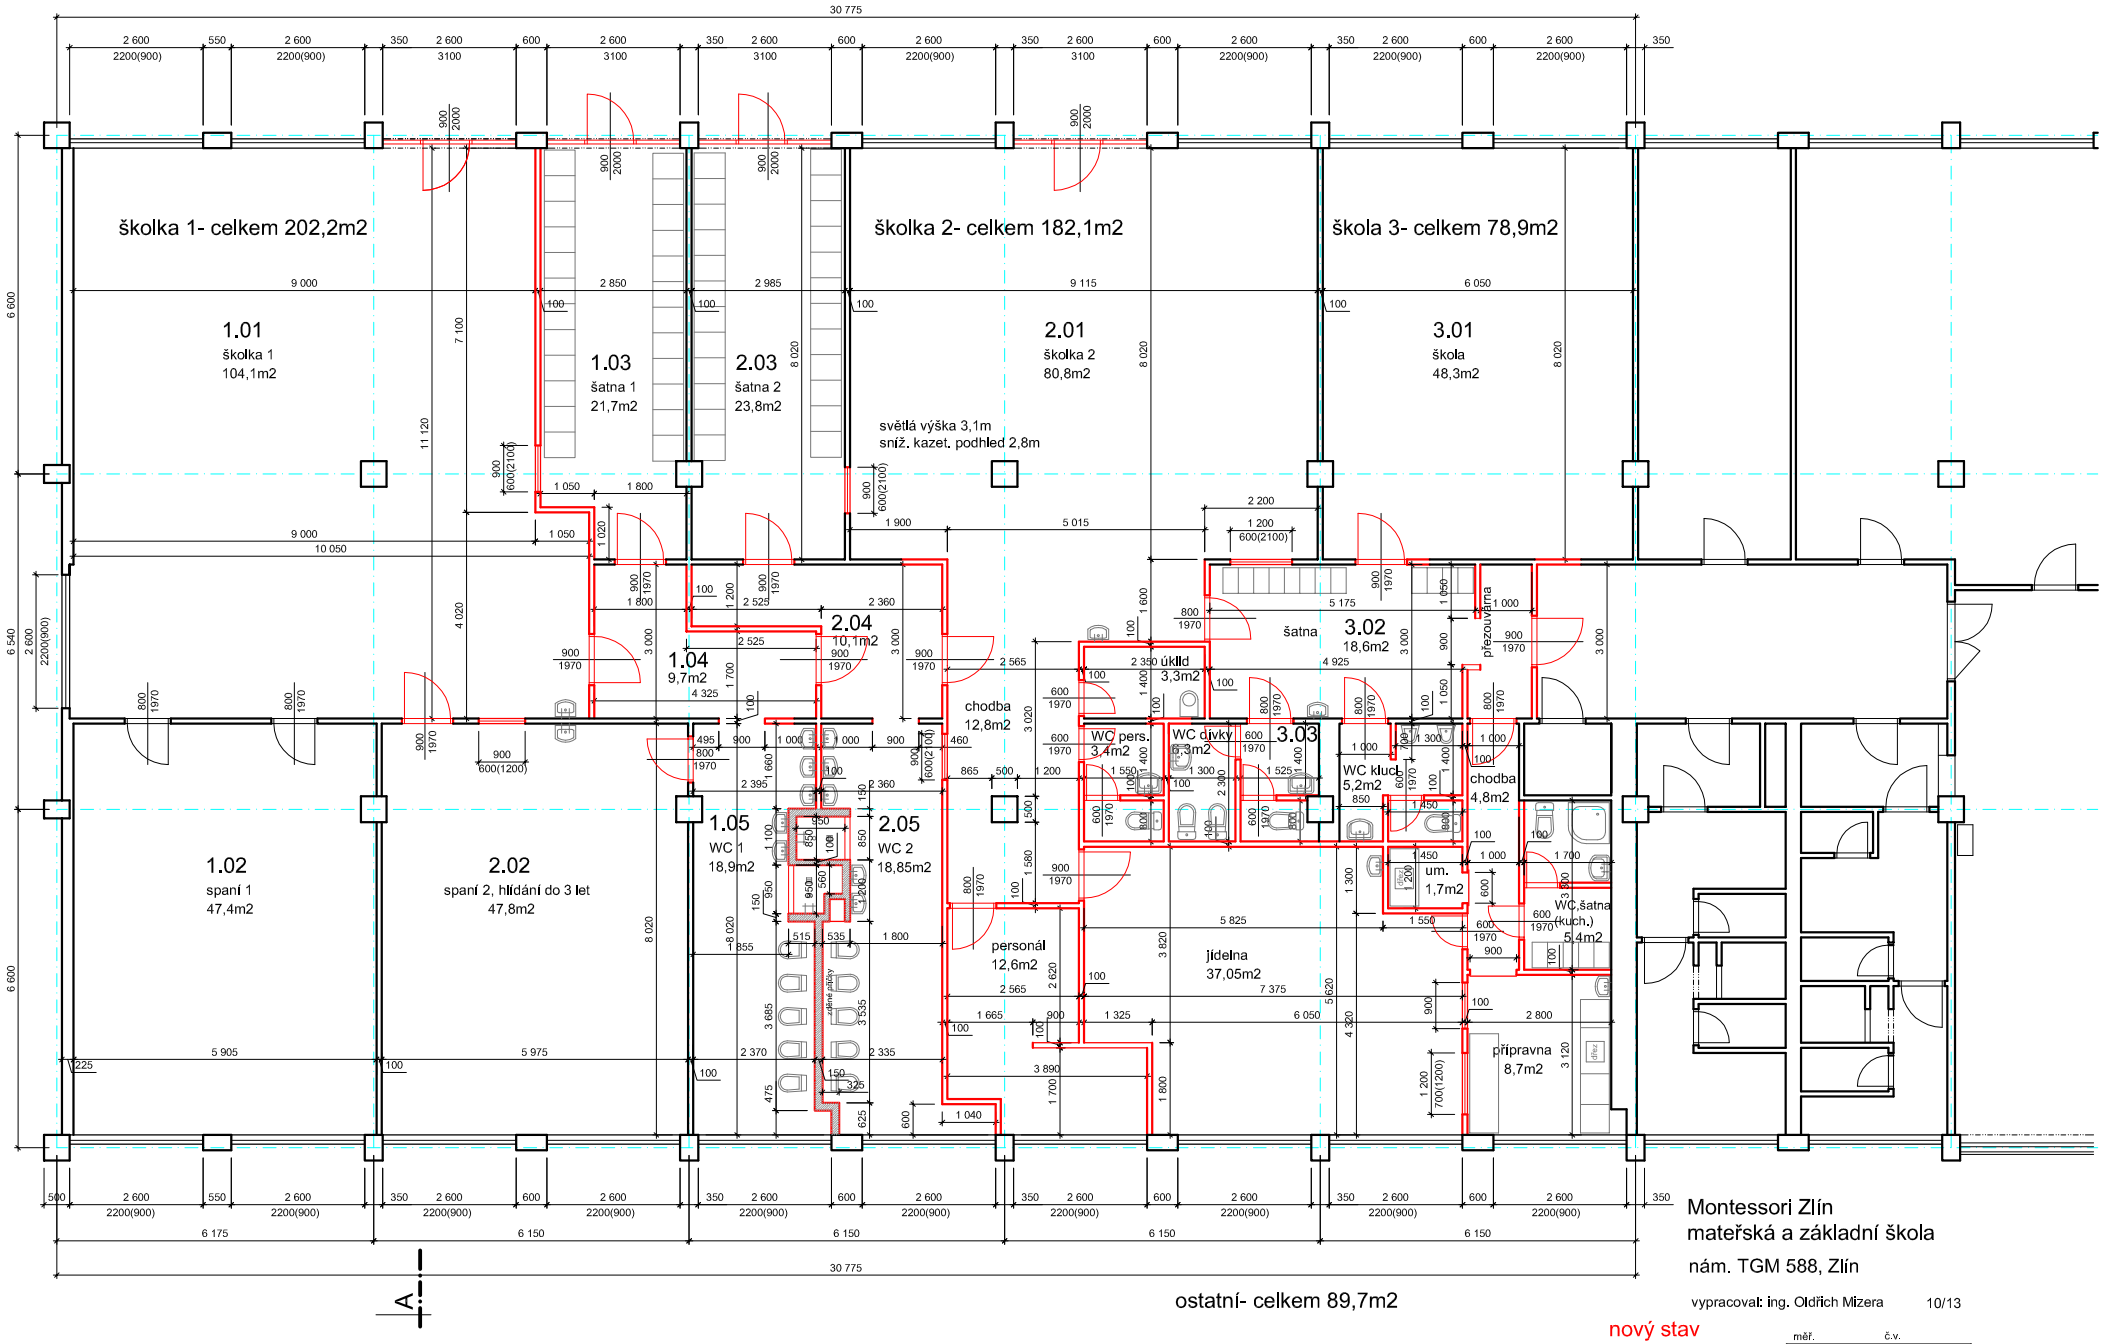

ostatní- celkem 89,7m2

Montessori Zlín
mateřská a základní škola
nám. TGM 588, Zlín

vypracoval: ing. Oldřich Mizera 10/13

nový stav
půdorys

měř.	č.v.
1:100	101