


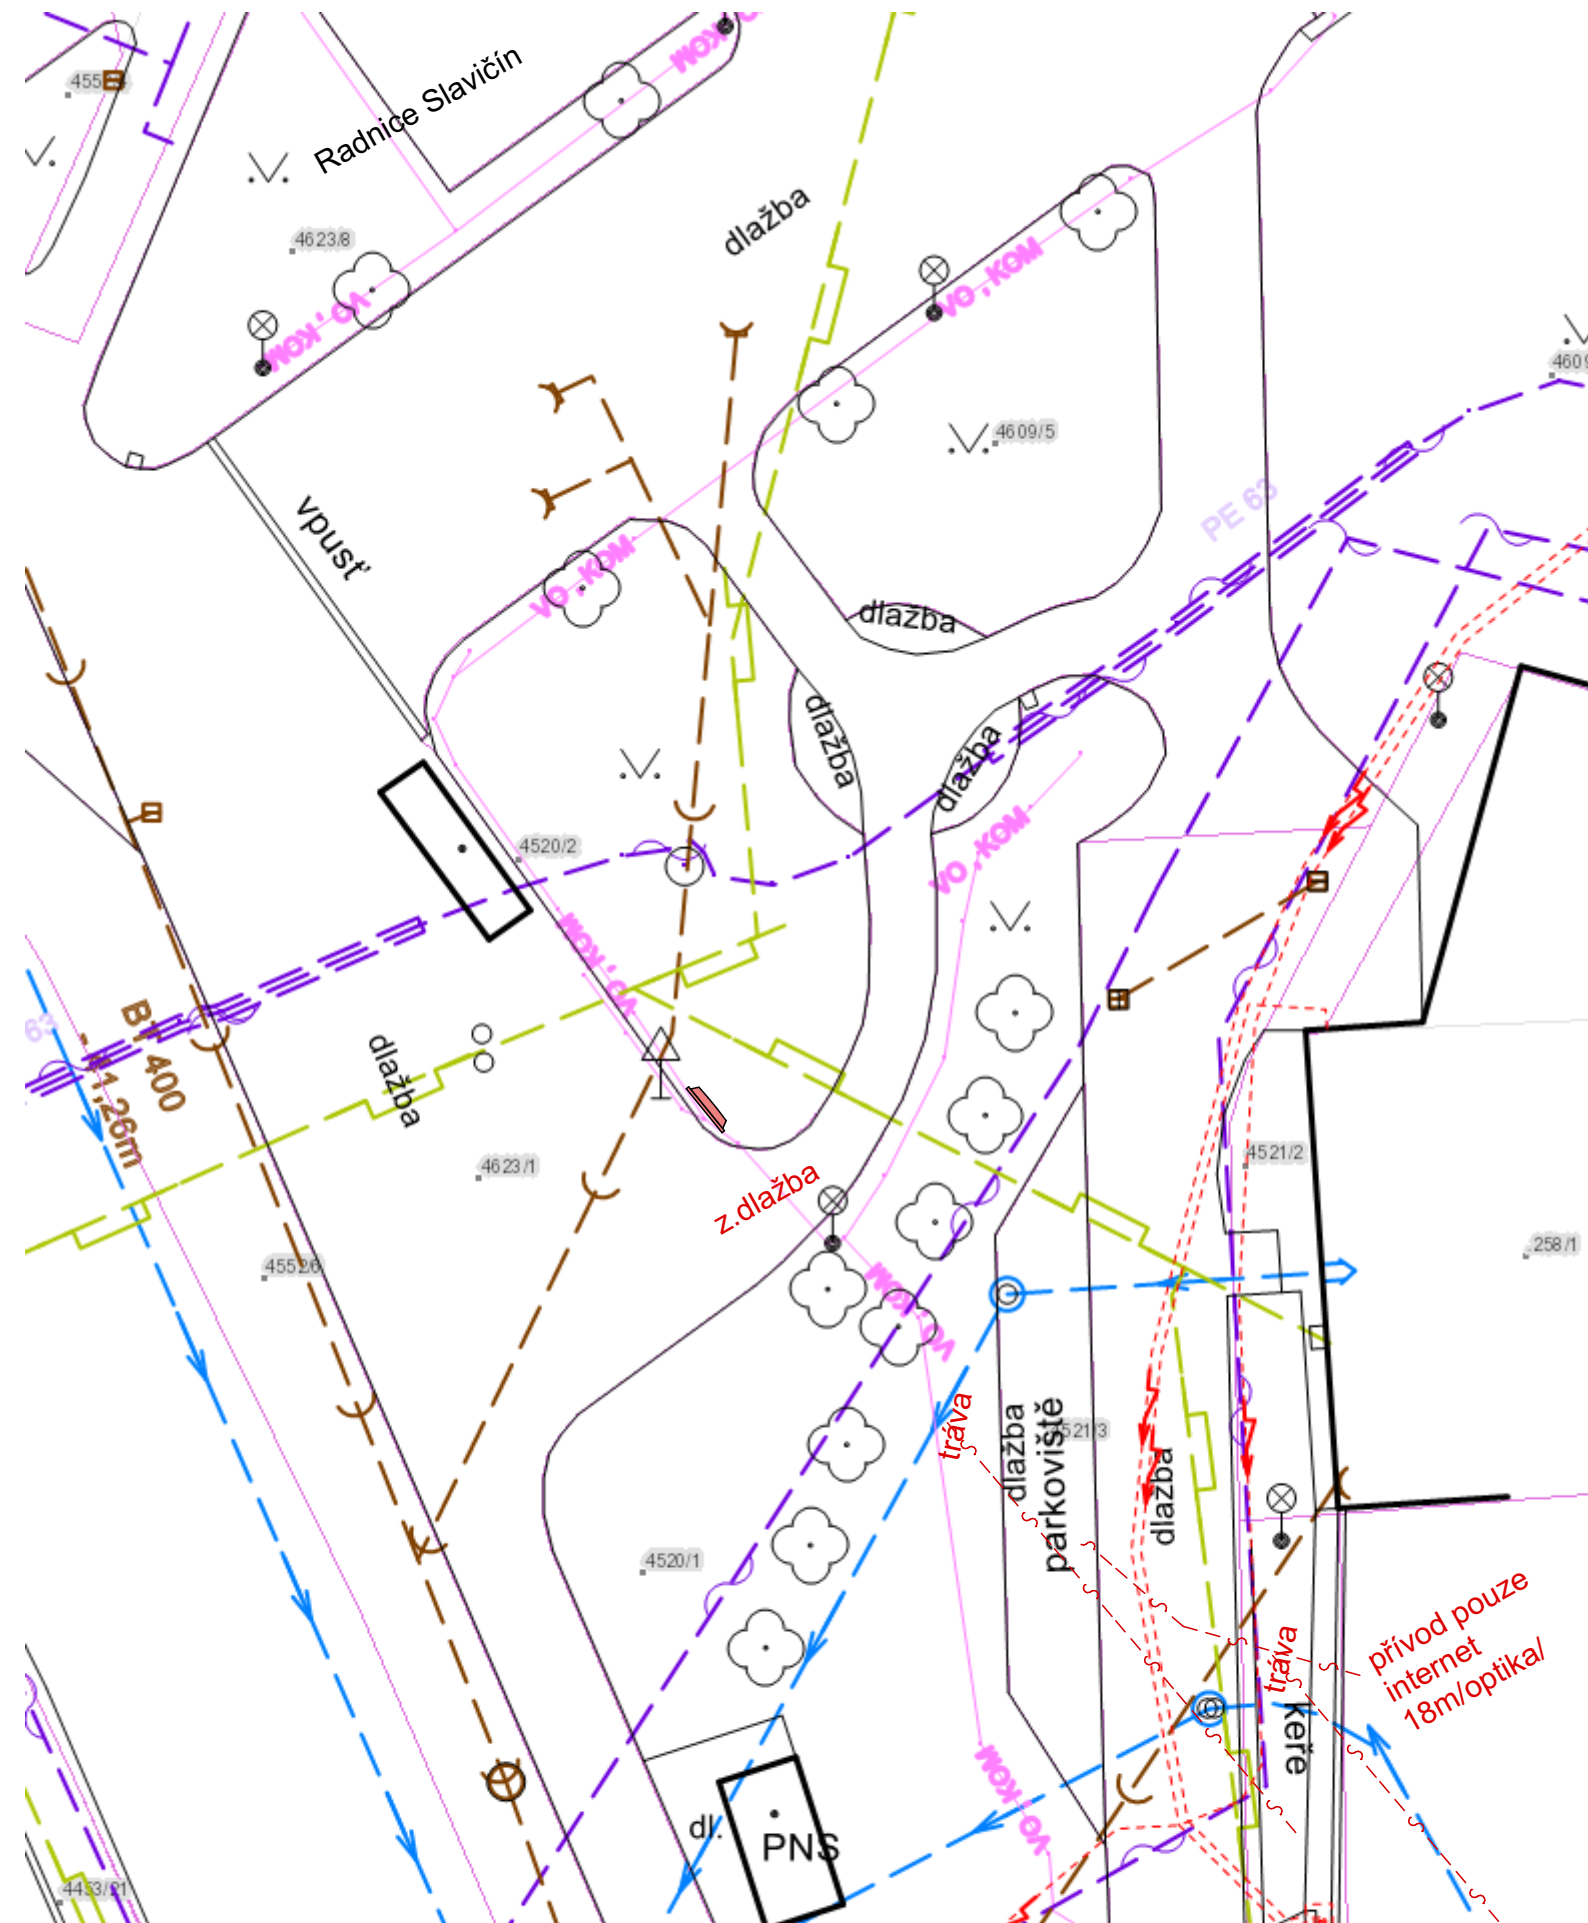

C1 radnice

Kotvení nosné konstrukce infopanely betonovými patkami 300/300 do hloubky 600mm

přívod konektivity optickým kabelem z nejbližšího distribučního bodu (domluva dle lokality), optický kabel 2vl. single mode uložen ve výkopu v HDPE 10/6, ukončen v panelu v optické zásuvce konektorem SC/APC. Druhou stranu optického kabelu zakončí poskytovatel konektivity.

Zabezpečit řádné uzemnění venkovních Informačních úředních desek dle ČSN, ne jen po elektrické připojce (zemní pásek do výkopu, zemní tyče... max 15 Ohm)


Kotvení nosné konstrukce infopanelu betonovými patkami 300/300 do hloubky 600mm

Pro venkovní desku kabel uložit do chráničky kopoflex o min rozměru 40 mm, pro připojení použít minimálně kabel CYKY-J 3x 2,5. Tak, aby byly dodrženy všechny normy ČSN pro uložení vodiče do země a pro připojení.

přívod konektivity optickým kabelem z nejbližšího distribučního bodu (domluva dle lokality), optický kabel 2vl. single mode uložen ve výkopu v HDPE 10/6, ukončen v panelu v optické zásuvce konektorem SC/APC. Druhou stranu optického kabelu zakončí poskytovatel konektivity.

Zabezpečit řádné uzemnění venkovních Informačních úředních desek dle ČSN, ne jen po elektrické připojce (zemní pásek do výkopu, zemní tyče... max 15 Ohm)

C2 Malé Pole

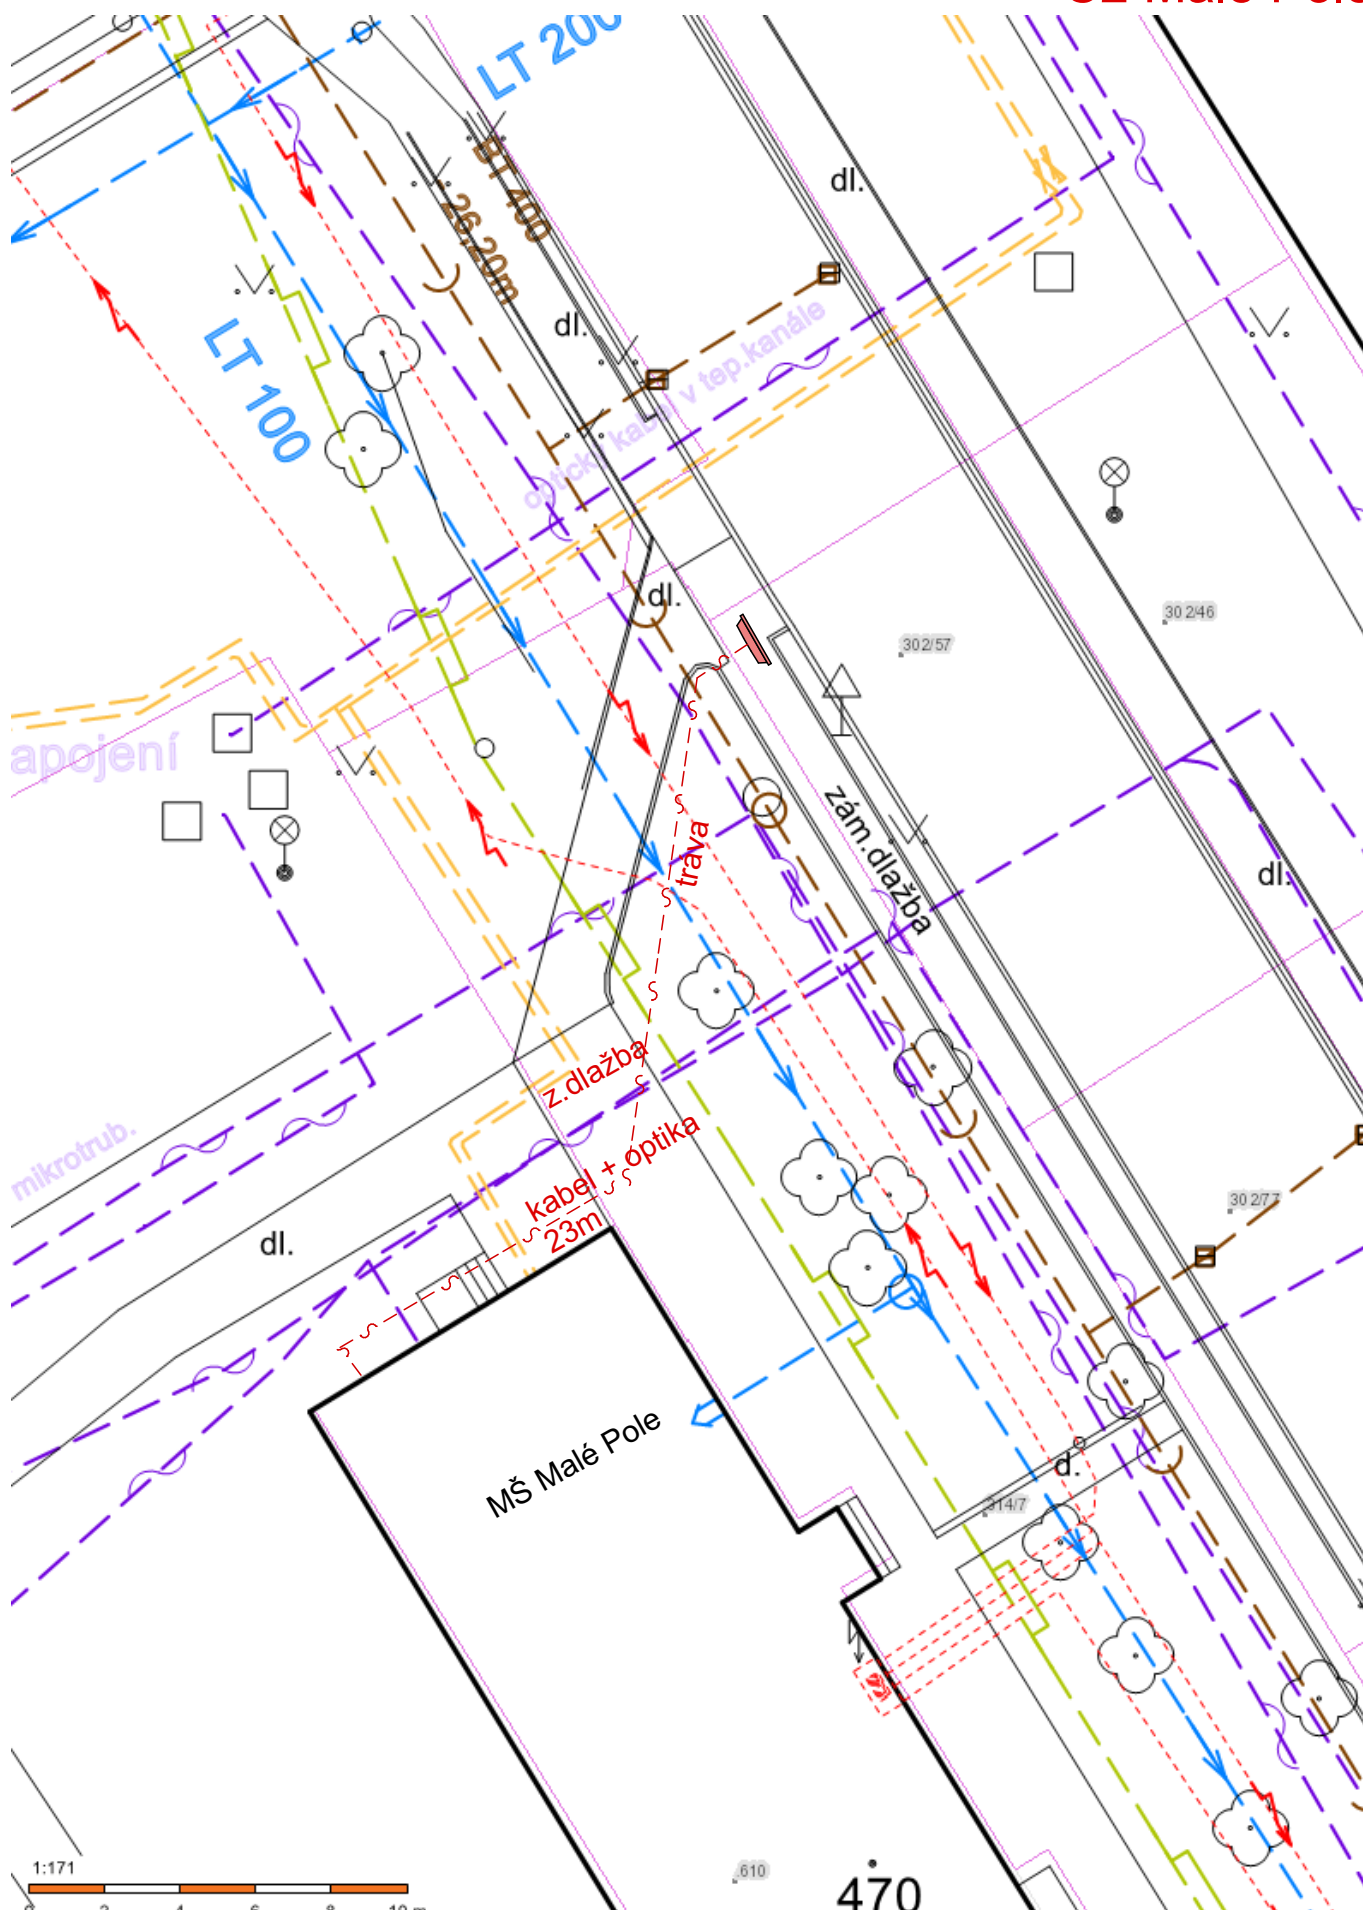

Nosná konstrukce infotabule bude upevněna do stávajícího betonu chemickými kotvami
Zabezpečit řádné uzemnění venkovních Informačních úředních desek dle ČSN, ne jen po elektrické
přípojce (zemní pásek do výkopu, zemní tyče... max 15 Ohm)

C3 Hrádek

