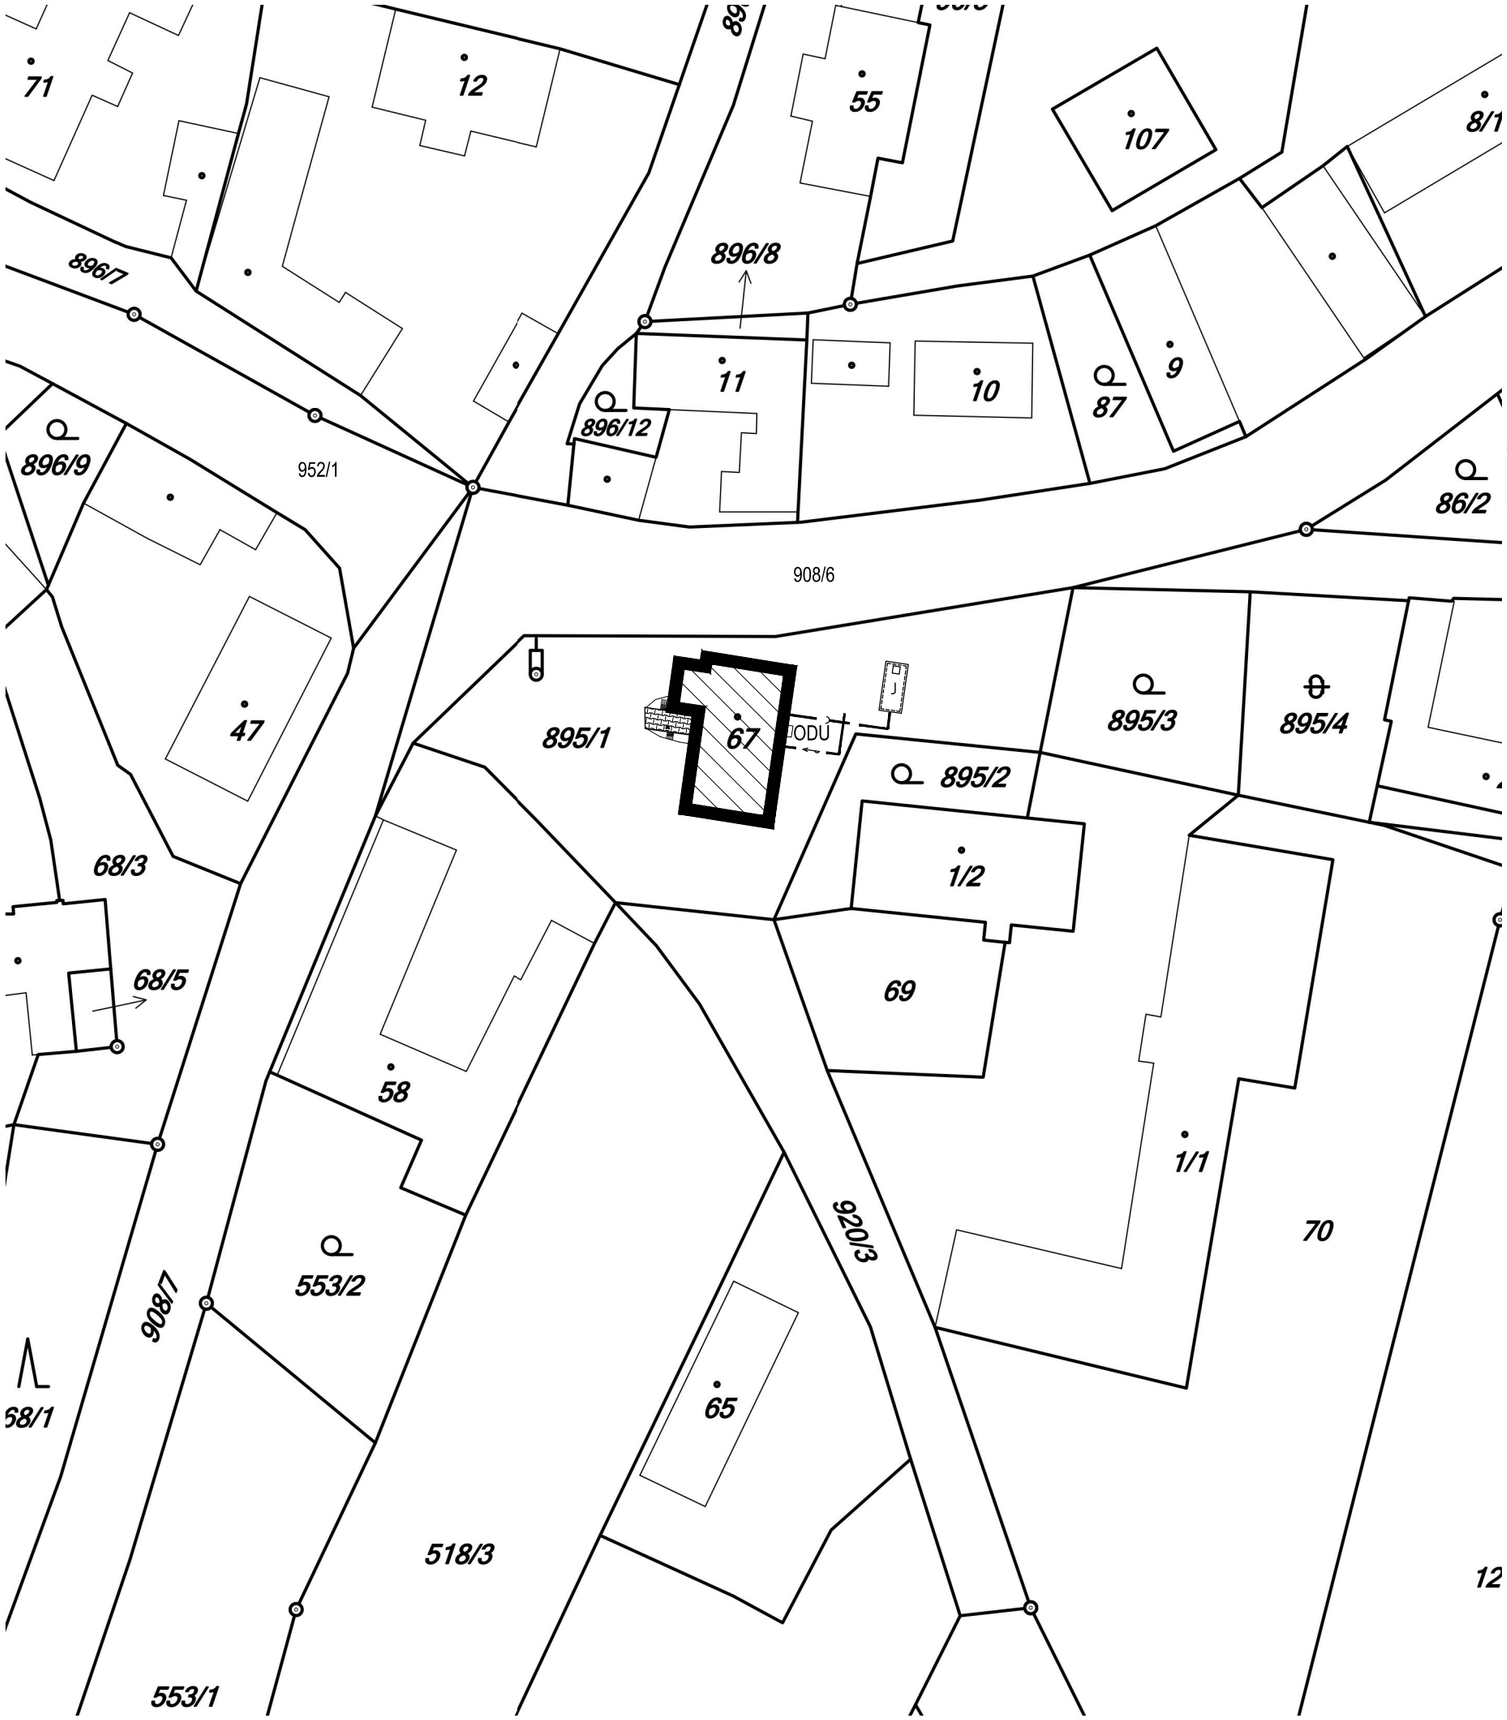


LEGENDA OBJEKTŮ:

- NOVOSTAVBA RODINNÉHO DOMU
- NOVÝ CHODNÍK ZE ZÁMKOVÉ DLAŽBY
- ODU — VENKOVNÍ JEDNOTKA TEPELNÉHO ČERPADLA
- JÍMKA SPLAŠKOVÉ KANALIZACE

LEGENDA SÍTÍ:

- NOVÁ PŘÍPOJKA SPLAŠKOVÉ KANALIZACE, POTRUBÍ PVC–KG DN160
- NOVÁ PŘÍPOJKA VODY, POTRUBÍ PE100 SDR11 ø32x3,0

ČÍSLO PARÉ

VYPRACOVAL		KONTROLOVAL
ING. JAN SUK		ING. JAN SUK
AUTOR		
ING.JAN SUK		

erekta
Ing. Jan Suk, 776 052 581
www.erekta.cz, info@erekta.cz

INVESTOR : Obec Okrouhlice, Okrouhlice 186, 582 31 Okrouhlice

NÁZEV AKCE:

PŘÍSTAVBA A STAVEBNÍ ÚPRAVY VÍCEÚČELOVÉHO OBJEKTU VE VADÍNĚ č.p. 11

FORMÁT	2xA4
DATUM	8/2017
STUPEŇ	DUR+DSP
ZAK. ČÍSLO	2017009

VÝKRES

SITUACE KATASTRÁLNÍ

MĚŘÍTKO	Č. VÝKRESU
1:500	C1