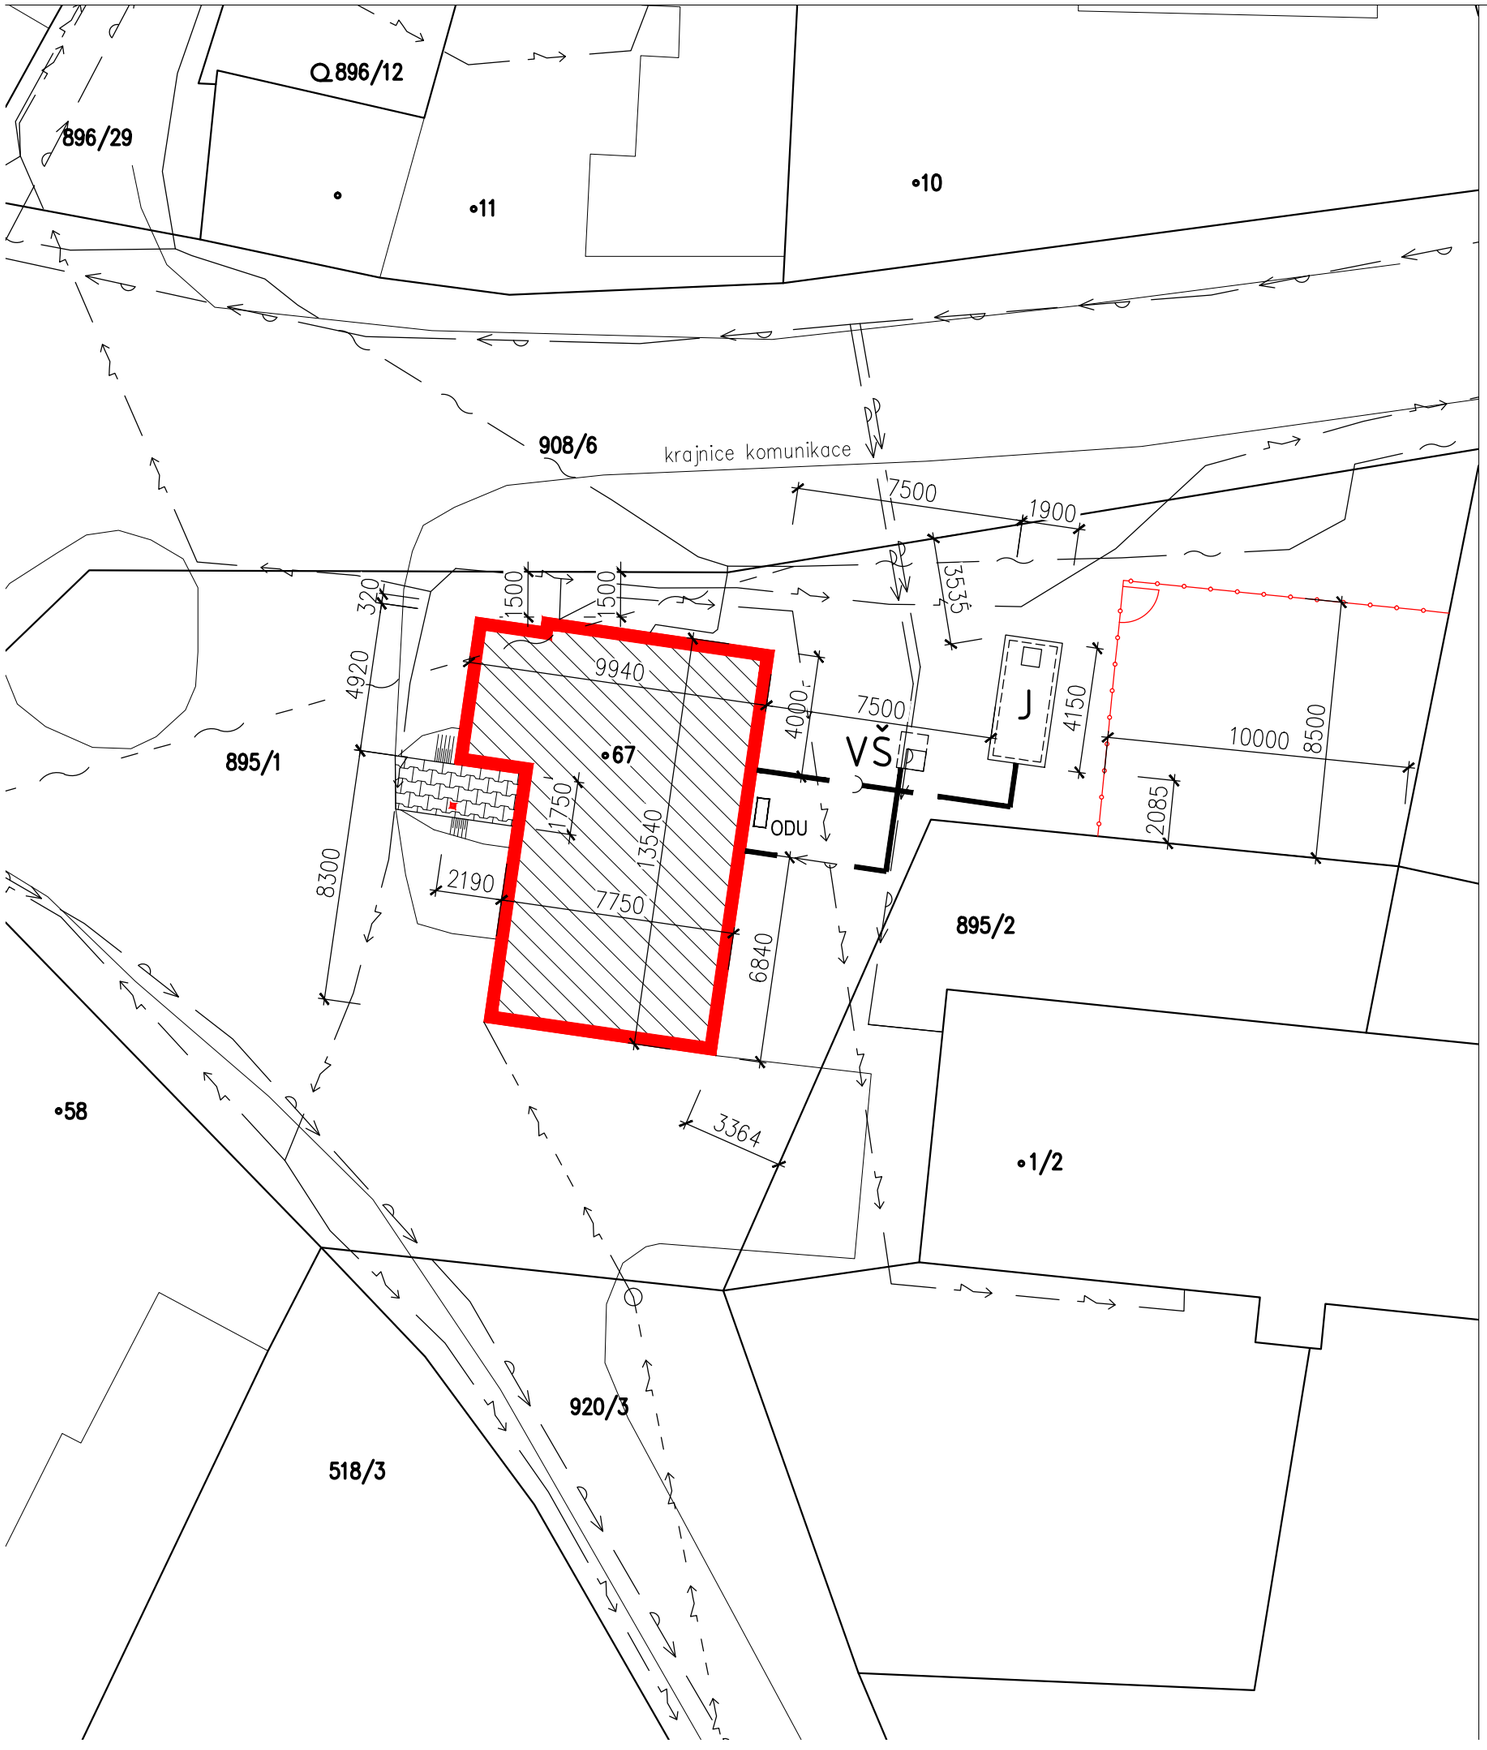


LEGENDA OBJEKTŮ:

- NOVOSTAVBA RODINNÉHO DOMU
- NOVÝ CHODNÍK ZE ZÁMKOVÉ DLAŽBY
- HRANICE PARCEL
- ODSTUPOVÉ VZDÁLENOSTI DLE PD PBŘ
- NOVÉ OPLOCENÍ – SLOUPKY Z OCELOVÝCH LAKOVANÝCH TRUBEK Ø 40MM, VÝŠKA NAD ZEMÍ 1600MM, OSAZENÉ V OSOVÝCH VZDÁLENOSTECH 3000MM + OCELOVÉ POPLASTOVANÉ PLETIVO, VÝŠKA 1500MM.
- 102/18 PARCELNÍ ČÍSLO
- ODU VENKOVNÍ JEDNOTKA TEPELNÉHO ČERPADLA
- VŠ STÁVAJÍCÍ VODOMĚRNÁ ŠACHTA,PLASTOVÁ
- J JÍMKA SPLAŠKOVÉ KANALIZACE

LEGENDA SÍTĚ:

- NOVÁ PŘÍPOJKA SPLAŠKOVÉ KANALIZACE, POTRUBÍ PVC-KG DN160
- NOVÁ PŘÍPOJKA VODY, POTRUBÍ PE100 SDR11 ø32x3,0
- STÁVAJÍCÍ VODOVOD
- STÁVAJÍCÍ PODZEMNÍ EL VEDENÍ
- STÁVAJÍCÍ NADZEMNÍ EL VEDENÍ
- STÁVAJÍCÍ NADZEMNÍ VEDENÍ SLABOPROUD
- STÁVAJÍCÍ PODZEMNÍ VEDENÍ SLABOPROUD

ČÍSLO PARÉ

VYPRACOVAL		KONTROLOVAL
ING. JAN SUK		ING. JAN SUK
AUTOR		
ING.JAN SUK		

erekta
Ing. Jan Suk, 776 052 581
www.erekta.cz, info@erekta.cz

INVESTOR : Obec Okrouhlice, Okrouhlice 186, 582 31 Okrouhlice

NÁZEV AKCE:

PŘÍSTAVBA A STAVEBNÍ ÚPRAVY VÍCEÚČELOVÉHO OBJEKTU VE VADÍNĚ č.p. 11

FORMÁT	2xA4
DATUM	8/2017
STUPEŇ	DUR+DSP
ZAK. ČÍSLO	2017009

VÝKRES

SITUACE KOORDINAČNÍ

MĚŘÍTKO	Č. VÝKRESU
1:200	C2