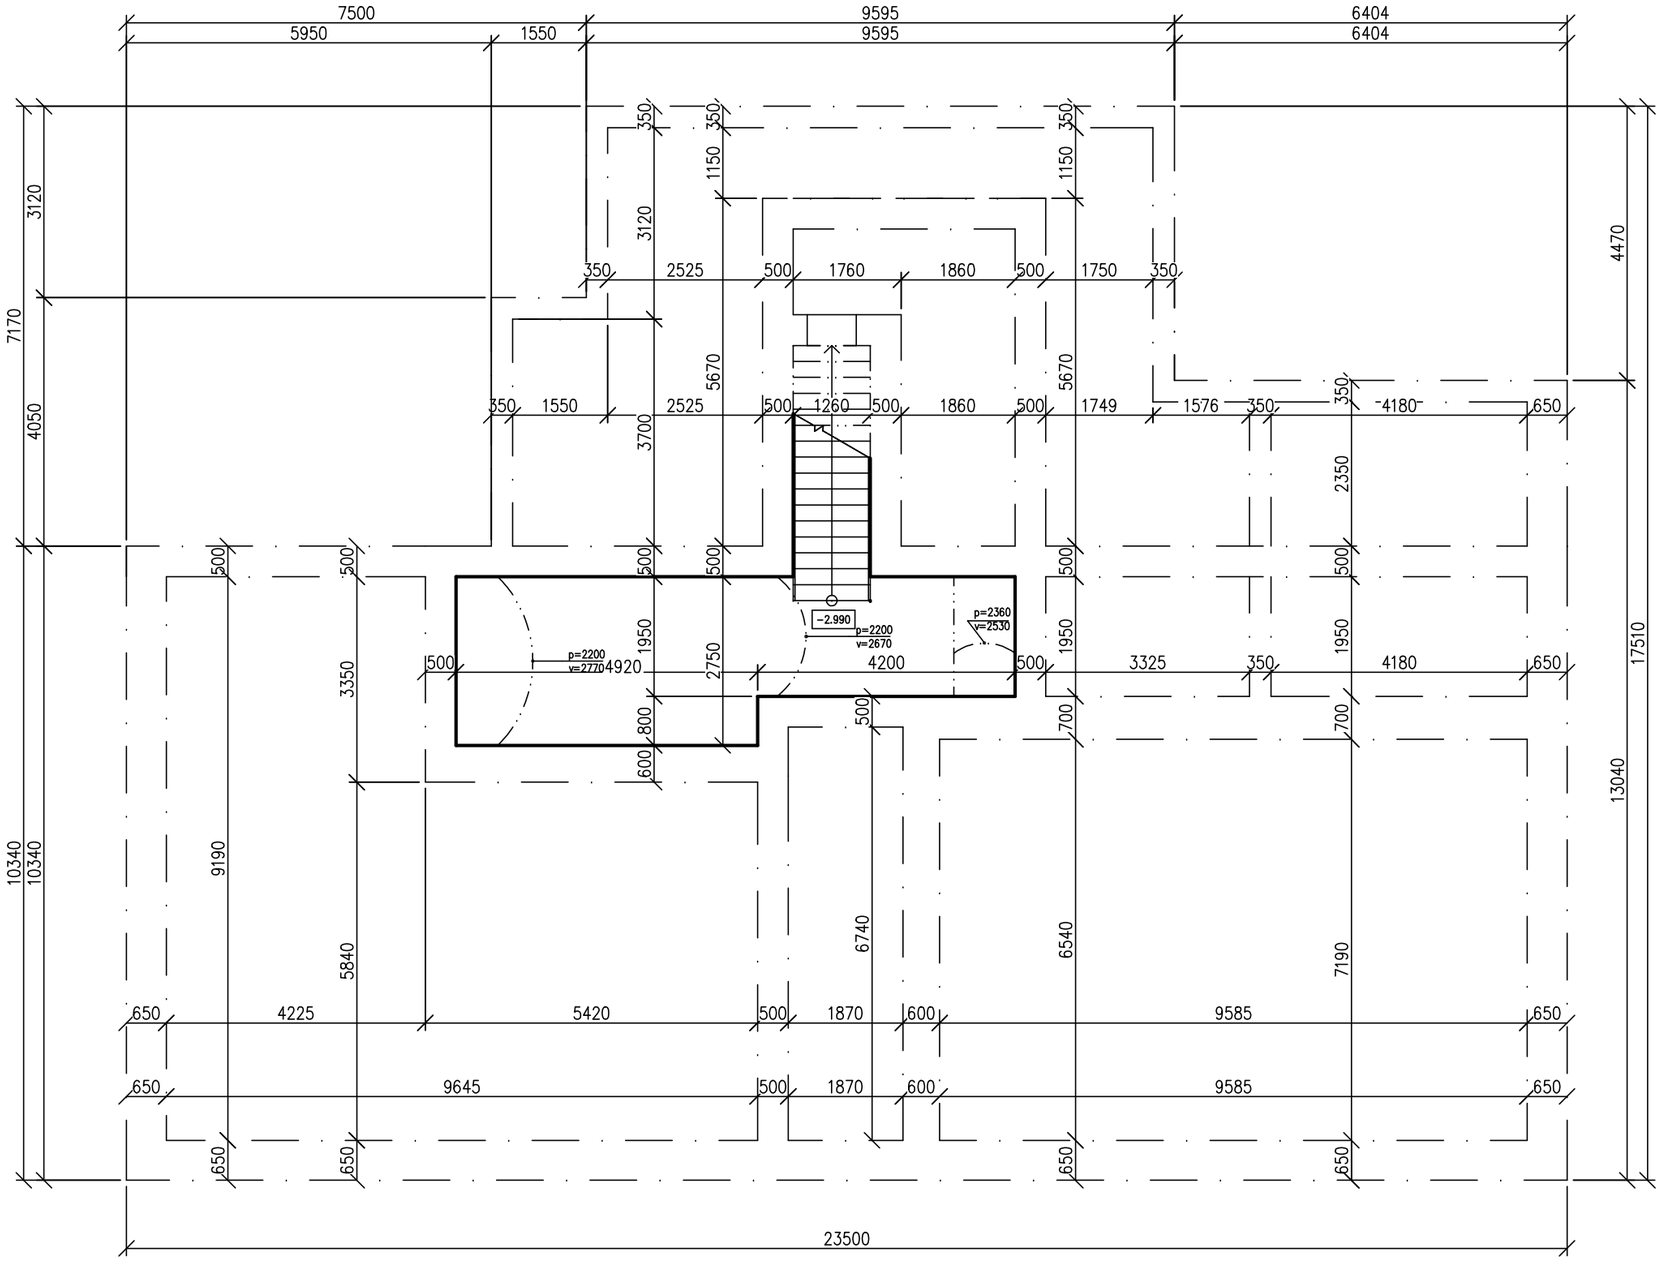

±0,000m = 310,00 m n.m. Bpv

VÝŠKOVÝ SYSTÉM MÍSTNÍ

PROJEKTANT	Ing. Iva DOLEŽALOVÁ		Ing. Iva DOLEŽALOVÁ projektování staveb B.Němcové 446, 538 51 Chrast tel.: 724.057.419; e-mail: doliva@centrum.cz
VYPRACOVAL			
KONTROLOVAL			
INVESTOR:	Obec Horka, č.p.53, 538 51 Horka	DATUM	07.2017
MÍSTO STAVBY:	k.ú. HORKA u Chrudimi, p.p.č. st.84	Č.ZAKÁZKY	138/06/2017
ZMĚNA UŽÍVÁNÍ V DOMĚ č.p. 53 – dětská skupina **Horka, okres Chrudim** Stavební část		ÚČEL	OHL. STAVBY
		MĚŘÍTKO	1:100
		FORMÁT	2 A4
		Č. ARCHIVNÍ	138-102
PŮDORYS 1.pp		ČÍSLO KOPIE	ČÍSLO VÝKRESU D.1.102