ÚZEMNÍ PLÁN KOPŘIVNICE

HLAVNÍ VÝKRES – koncepce veřejné infrastruktury - dopravní

1

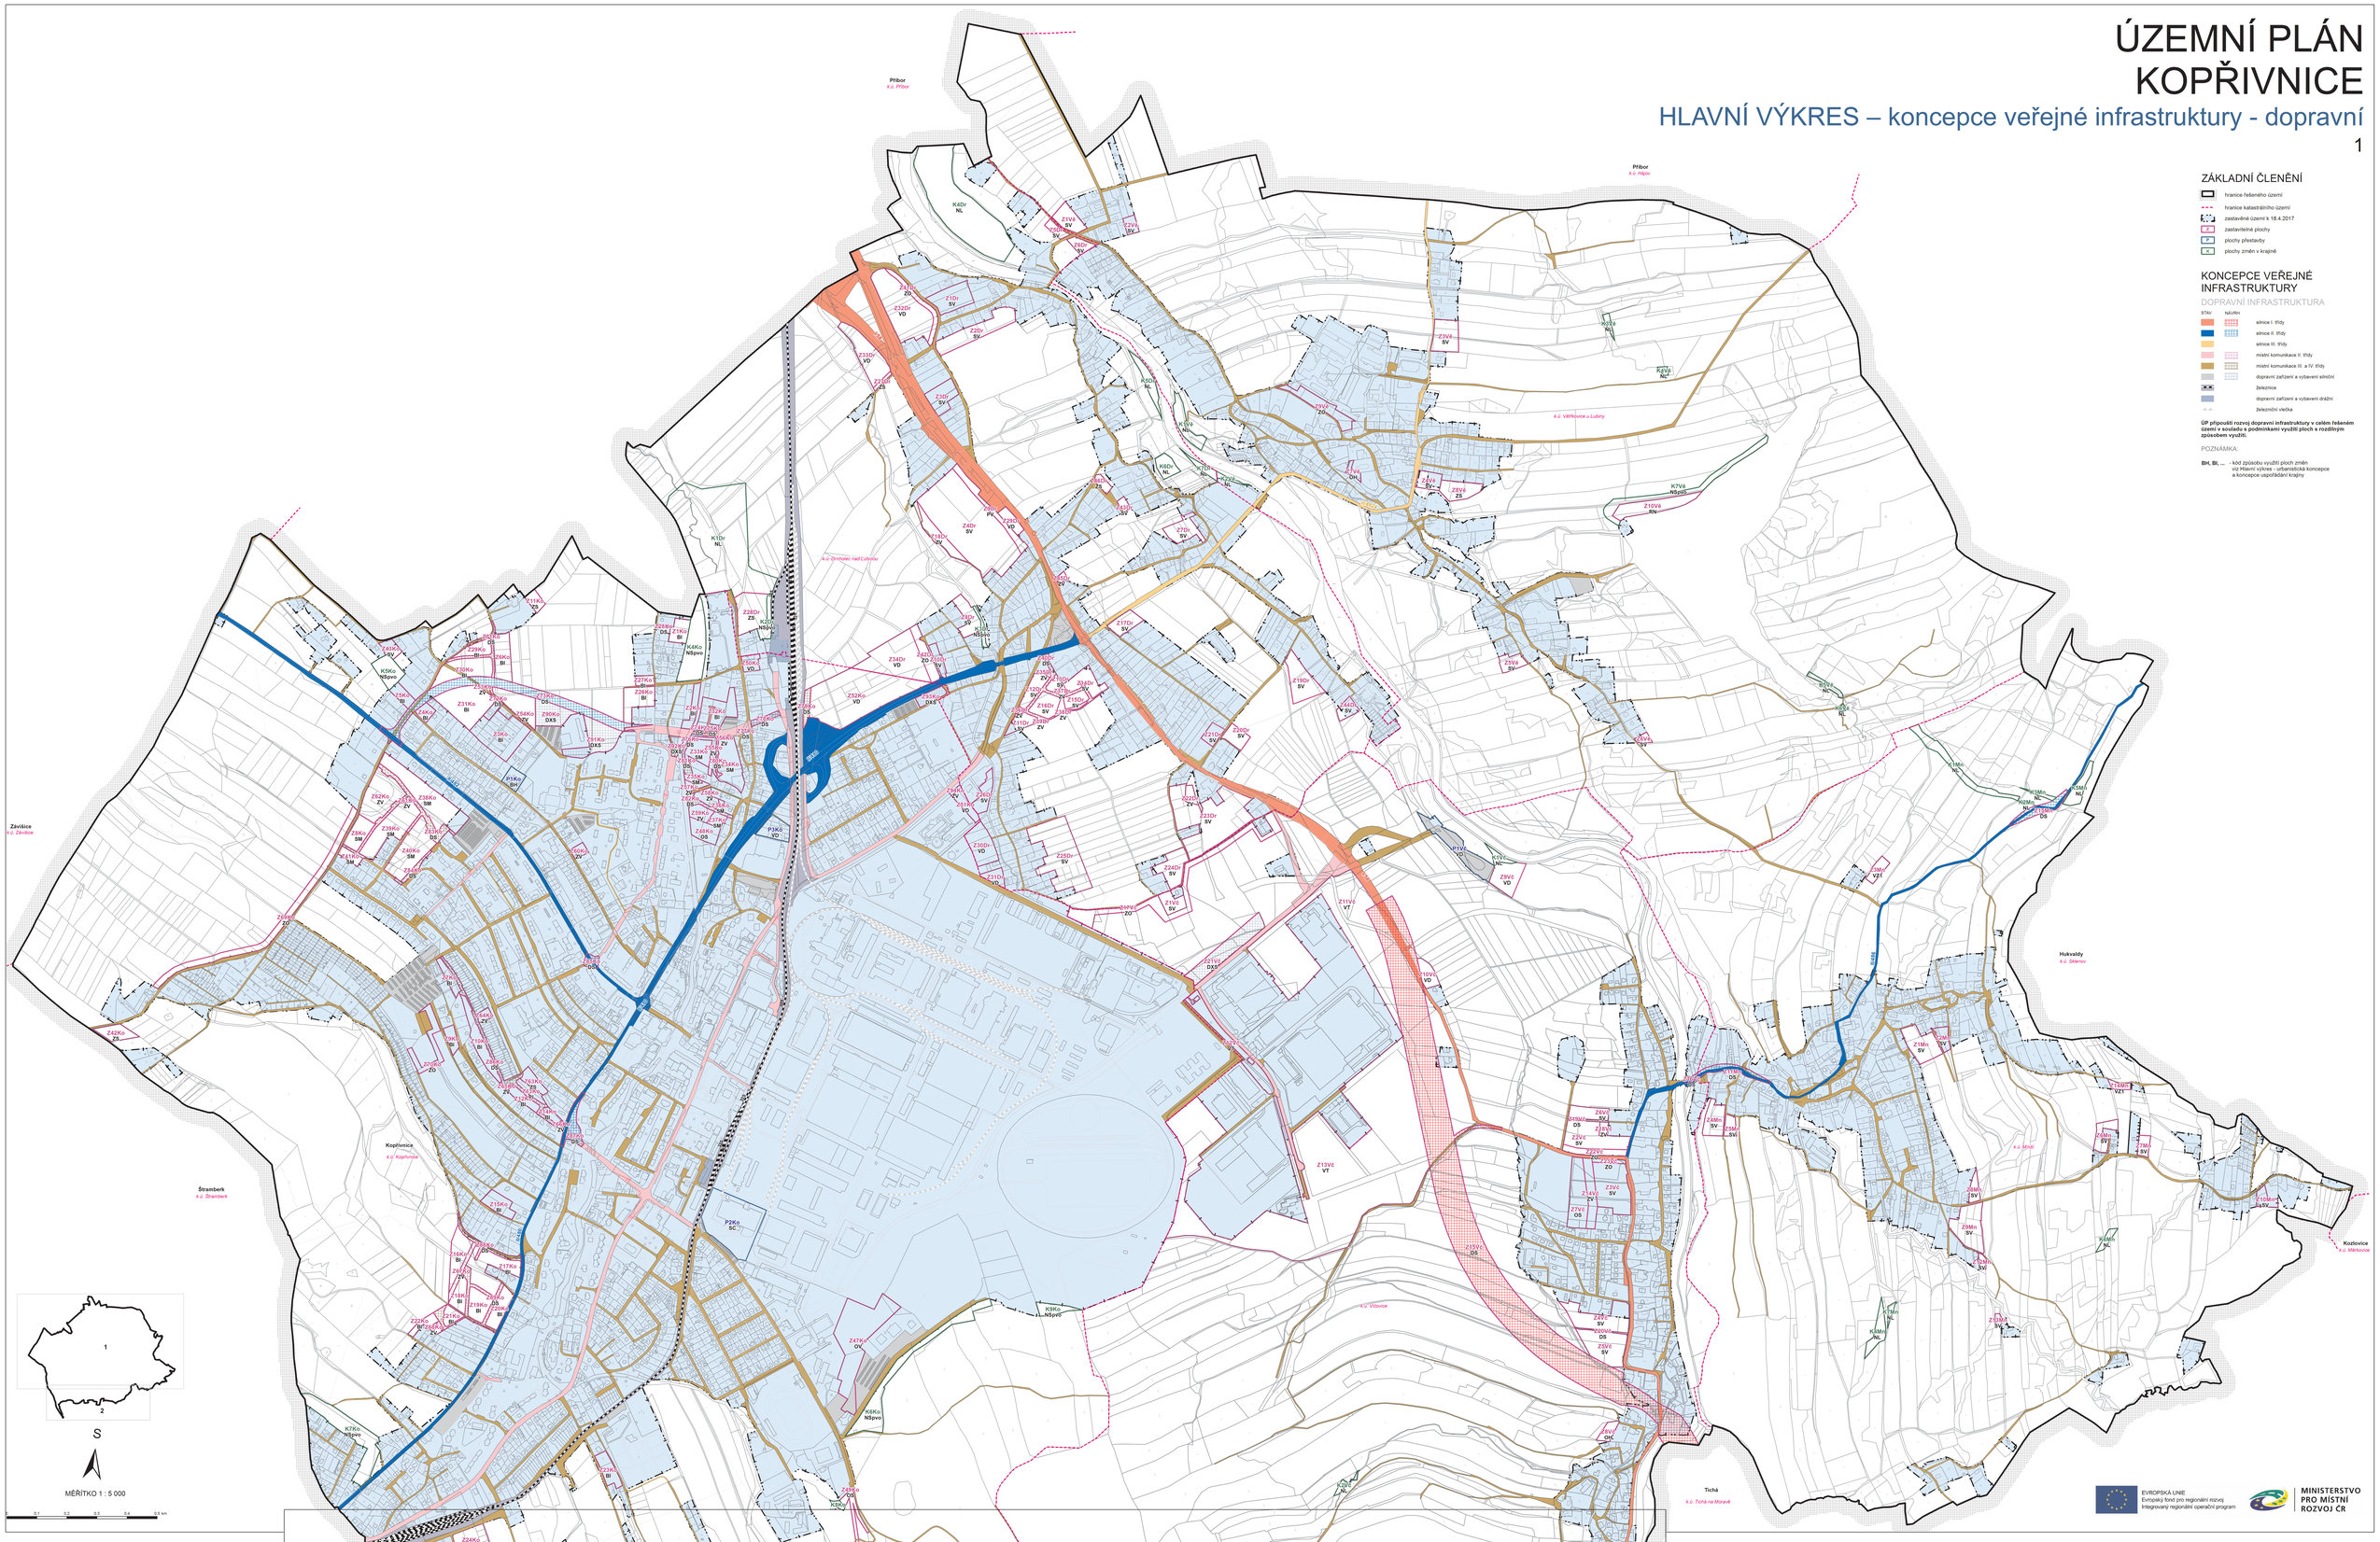

ZÁKLADNÍ ČLENĚNÍ

- hranice řešeného území
- hranice katastrálního území
- zastavěné území k 18.4.2017
- zastavitelné plochy
- plochy přestavby
- plochy změn v krajině

KONCEPCE VEŘEJNÉ INFRASTRUKTURY

DOPRAVNÍ INFRASTRUKTURA

STAV / NÁVRH

- silnice I. třídy
- silnice II. třídy
- silnice III. třídy
- místní komunikace II. třídy
- místní komunikace III. a IV. třídy
- dopravní zařízení a vybavení silniční
- železnice
- dopravní zařízení a vybavení drážní
- železniční vlečka

ÚP připouští rozvoj dopravní infrastruktury v celém řešeném území v souladu s podmínkami využití ploch a rozdílným způsobem využití.

POZNÁMKA:

BH, BI, ... - kód způsobu využití ploch změn viz Hlavní výkres - urbanistická koncepce a koncepce uspořádání krajiny

EVROPSKÁ UNIE
Evropský fond pro regionální rozvoj
Integrovaný regionální operační program

MINISTERSTVO PRO MÍSTNÍ ROZVOJ ČR

2

ÚZEMNÍ PLÁN