


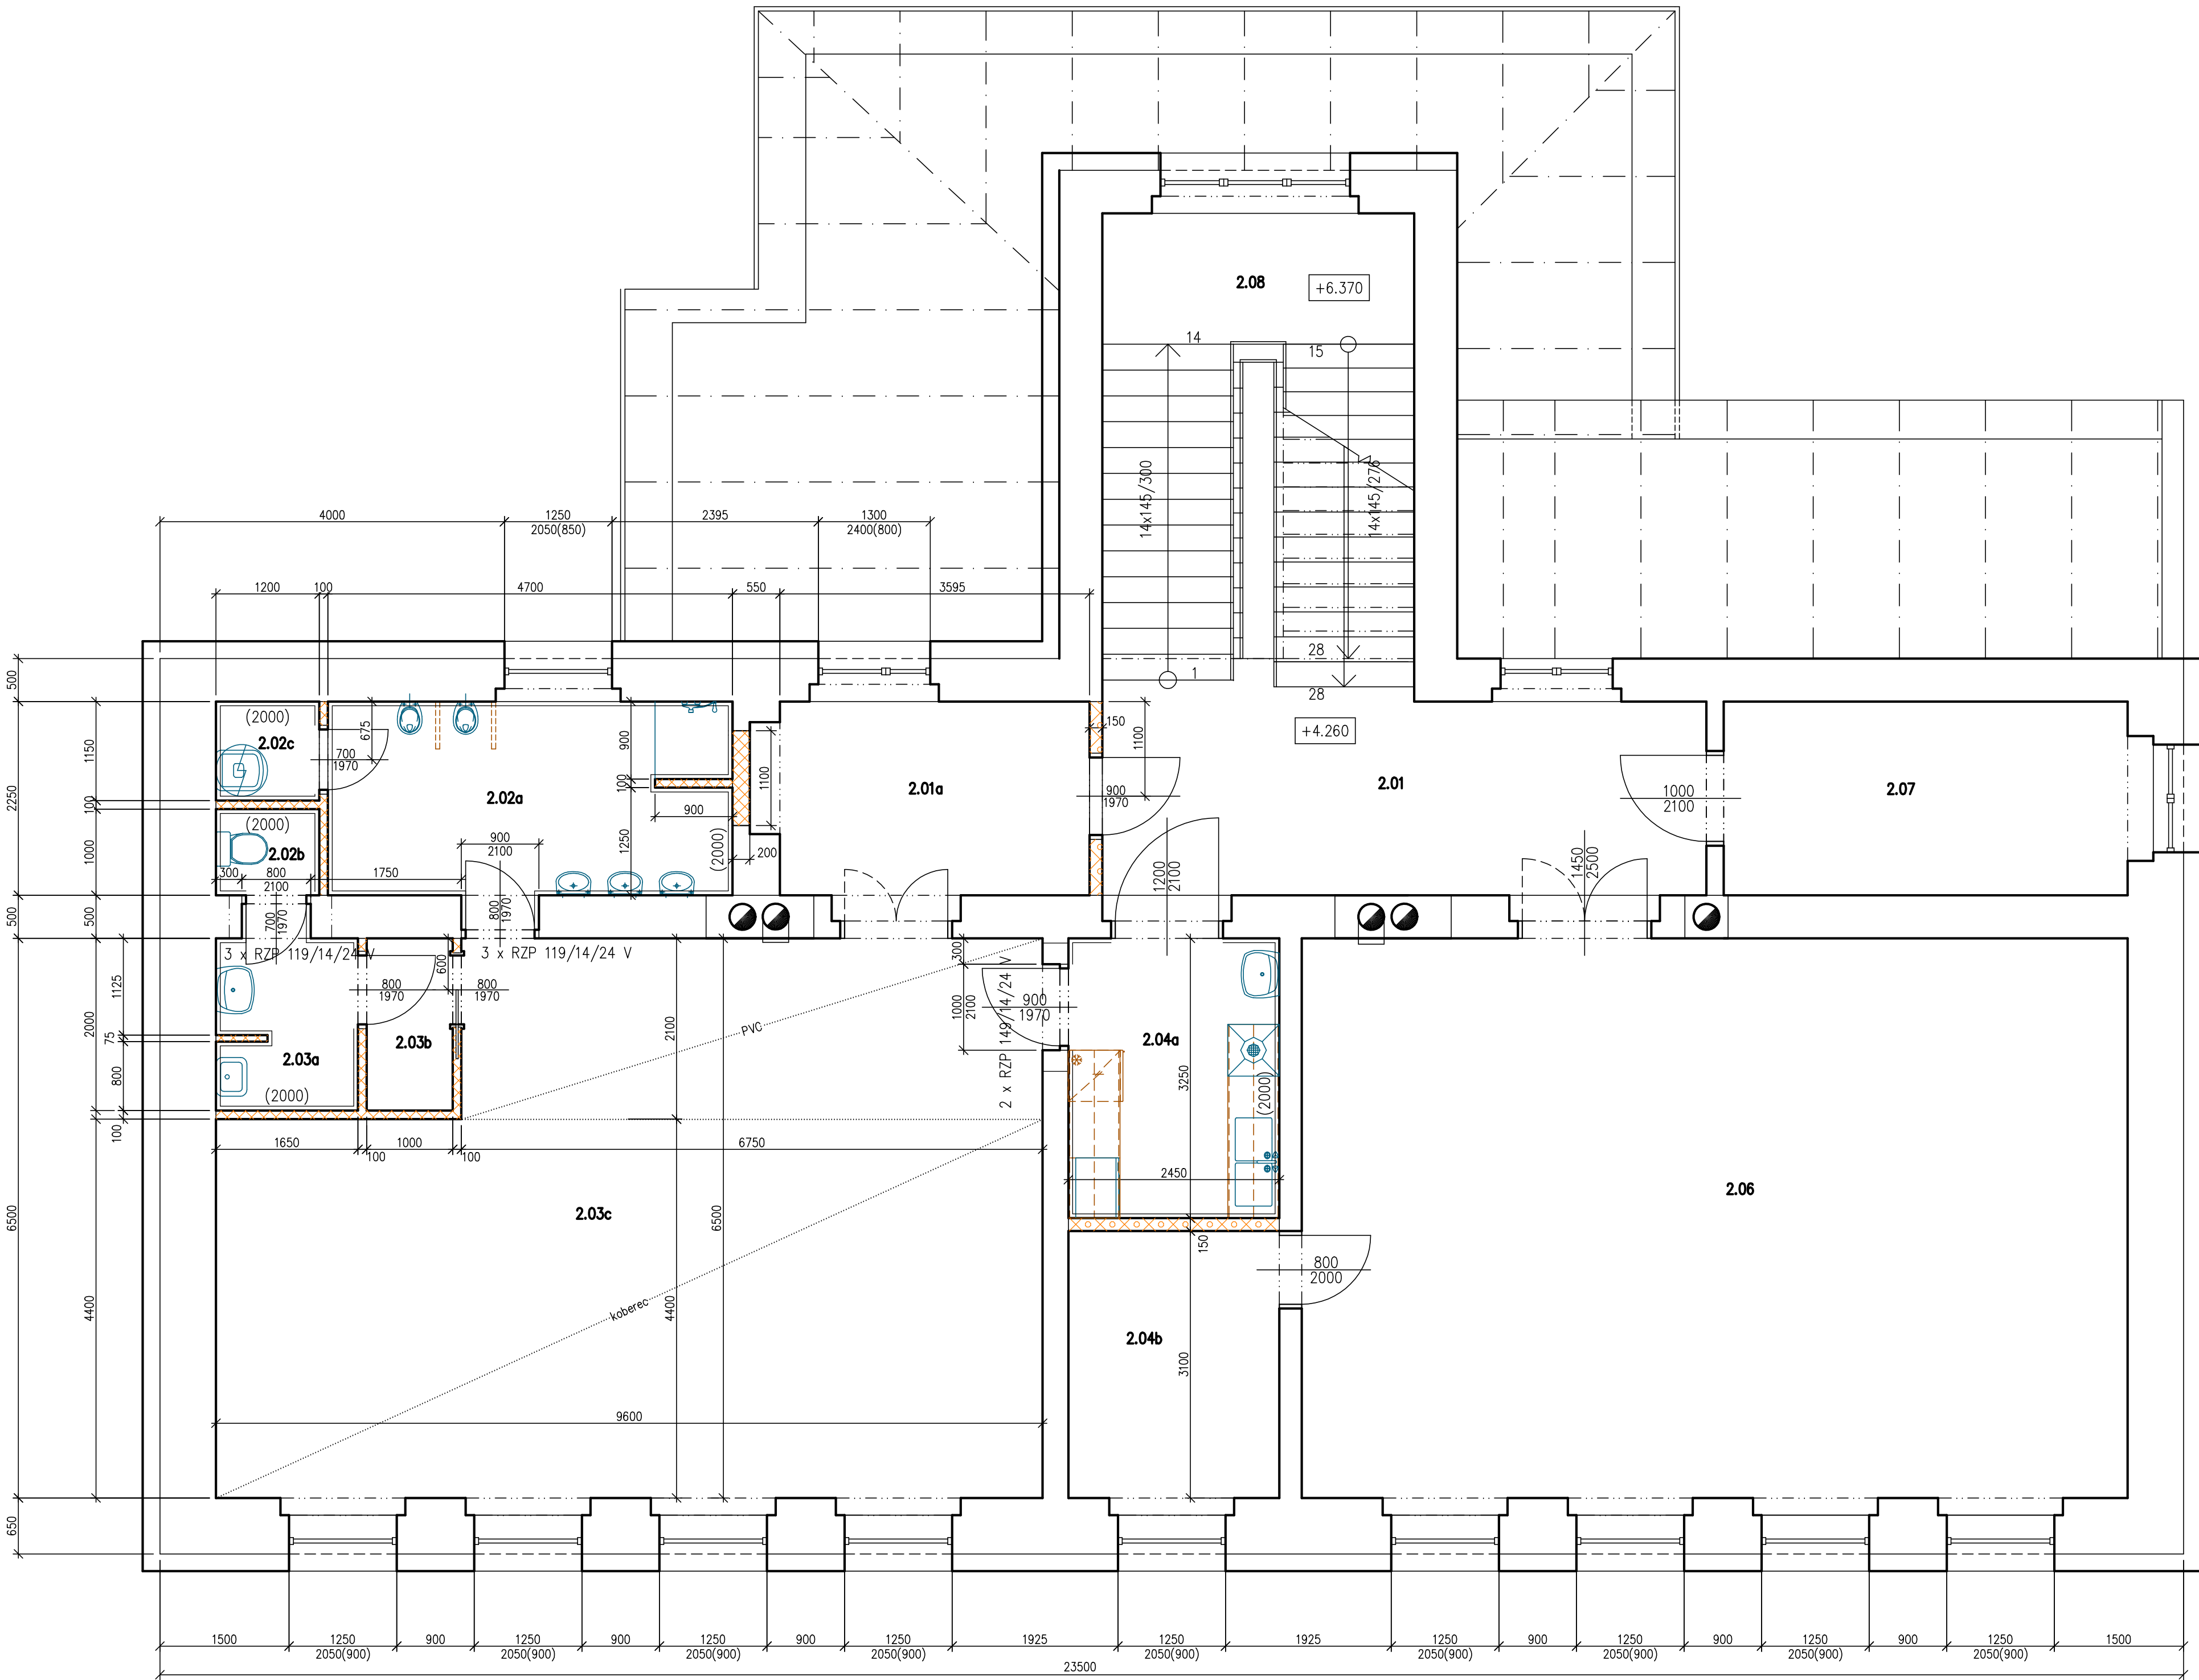

| Tabulka místností |                          |                          |                  |                  |       |
|-------------------|--------------------------|--------------------------|------------------|------------------|-------|
| Číslo             | Jméno                    | Plocha [m <sup>2</sup> ] | Podlaha          | Stěny            | Strop |
| 2.01              | CHODBA                   | 15,78                    | KERAMICKÁ DLAŽBA | MALBA            | MALBA |
| 2.01a             | ŠATNA DĚTÍ               | 8,54                     | PVC              | MALBA            | MALBA |
| 2.02a             | KOUPELNA                 | 10,49                    | KERAMICKÁ DLAŽBA | KERAMICKÝ OBKLAD | MALBA |
| 2.02b             | WC personál              | 1,2                      | KERAMICKÁ DLAŽBA | KERAMICKÝ OBKLAD | MALBA |
| 2.02c             | ÚKLIDOVÁ KOMORA          | 1,38                     | KERAMICKÁ DLAŽBA | KERAMICKÝ OBKLAD | MALBA |
| 2.03a             | DEZINFEKCE NOČNÍKŮ       | 3,25                     | KERAMICKÁ DLAŽBA | KERAMICKÝ OBKLAD | MALBA |
| 2.03b             | PŘEDSÍŇ WC               | 2                        | PVC              | MALBA            | MALBA |
| 2.03c             | DENNÍ MÍSTNOST, HERNA    | 56,41                    | KERAMICKÁ DLAŽBA | MALBA            | MALBA |
| 2.04a             | PŘÍPRAVA JIDLA           | 7,96                     | KERAMICKÁ DLAŽBA | KERAMICKÝ OBKLAD | MALBA |
| 2.04b             | TĚLOCVIČNA II            | 7,59                     | PVC              | MALBA            | MALBA |
| 2.06              | TĚLOCVIČNA               | 62,31                    | POVLAK PRYŽOVÝ   | MALBA            | MALBA |
| 2.07              | SKLAD SPORTOVNÍHO NÁČINÍ | 10,55                    | PVC              | MALBA            | MALBA |
| 2.08              | SCHODIŠTĚ                | 20,53                    | TERACO           | MALBA            | MALBA |


Celková plocha [m<sup>2</sup>]: 208,01

LEGENDA

- STÁVAJÍCÍ ZDIVO
- SÁDROKARTONOVÁ PŘÍČKA DVOUITĚ OPLÁŠTĚNÁ S POŽÁRNÍ ODOLNOSTÍ min EW 15
- SÁDROKARTONOVÉ PŘÍČKY DVOUITĚ OPLÁŠTĚNÉ

- V MÍSTNOSTECH S POBYTEM DĚTÍ (HERNA, UMÝVÁRNA, ŠATNA) BUDE PROVEDENO BEZPEČNOSTNÍ ZAKRYTÍ OTOPNÝCH TĚLES!
- PROSTUPY V PROTIPOŽÁRNÍCH PŘÍČKÁCH UTĚSNIT PROTIPOŽÁRNÍMI UCPÁVKAMI
- V MÍSTECH UMÍSTĚNÍ ČISTIČÍCH KUSŮ KANALIZACE A OSTATNÍCH INSTALAČNÍCH OTVORŮ POUŽÍT ZAKRYTÍ POMOCÍ KERAM. OBKLADU S MAGNETEM
- RADIÁTORY BUDOU ZAKRYTY BEZPEČNOSTNÍM KRYTEM
- OTEVÍRÁNÍ OKEN MUSÍ UMOŽŇOVAT OVLÁDÁNÁ Z PODLAHY
- V OKNECH OVLADATELNÉ ŽALUZIE
- KERAMICKÝ OBKLAD UKONČOVAT LIŠTAMI V BARVĚ OBKLADU
- V UMÝVÁRNÁCH POUŽÍT SÁDROKARTON DO VLHKÉHO PROSTŘEDÍ
- HRANY SÁDROKARTONOVÝCH PŘÍČEK OPATŘIT VÝSTUŽNÝMI LIŠTAMI
- NAPOJENÍ PODLAHOVÝCH KRYTIN OPATŘIT PODLAHOVÝMI LIŠTAMI
- VE SPRŠE NATÍRATELNÁ IZOLACE POD OBKLADEM
- INSTALAČNÍ PROSTUPY DLE PŘÍSLUŠNÝCH VÝKRESŮ SPECIALISTŮ

! VEŠKERÉ PRÁCE PROVÁDĚT DLE PŘÍSLUŠNÝCH ČSN, POKYNŮ !  
! VÝROBCŮ A ZEJMÉNA S OHLEDEM NA BEZPEČNOST PRÁCE !

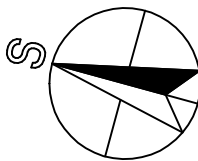

|                                                                                                  |                                     |                                                                            |                |             |
|--------------------------------------------------------------------------------------------------|-------------------------------------|----------------------------------------------------------------------------|----------------|-------------|
| ±0,000m = 310,00 m n.m. Bpv                                                                      |                                     | VÝŠKOVÝ SYSTÉM MÍSTNÍ                                                      |                |             |
| PROJEKTANT                                                                                       | Ing. Iva DOLEŽALOVÁ                 | Ing. Iva DOLEŽALOVÁ                                                        |                |             |
| VYPRACOVAL                                                                                       |                                     | projektování staveb                                                        |                |             |
| KONTROLOVAL                                                                                      |                                     | Břemcové 446, 538 51 Chrást<br>tel.: 724.057.419; e-mail: doloz@centrum.cz |                |             |
| INVESTOR:                                                                                        | Obec Horka, č.p.53, 538 51 Horka    |                                                                            | DATUM          | 07.2017     |
| MÍSTO STAVBY:                                                                                    | k.ú. HORKA u Chrudimi, p.p.č. st.84 |                                                                            | Č. ZAKÁZKY     | 138/06/2017 |
| <b>ZMĚNA UŽÍVÁNÍ V DOMĚ č.p. 53</b><br>— dětská skupina<br>Horka, okres Chrudim<br>Stavební část |                                     | ÚČEL                                                                       | OHL. STAVBY    |             |
|                                                                                                  |                                     | MĚŘITKO                                                                    | 1:50           |             |
|                                                                                                  |                                     | FORMÁT                                                                     | A4             |             |
|                                                                                                  |                                     | Č. ARCHIVNÍ                                                                | 138-105        |             |
|                                                                                                  |                                     | PŮDORYS 2.np – nový stav                                                   |                | ČÍSLO KOPIE |
|                                                                                                  |                                     |                                                                            | <b>D.1.105</b> |             |