


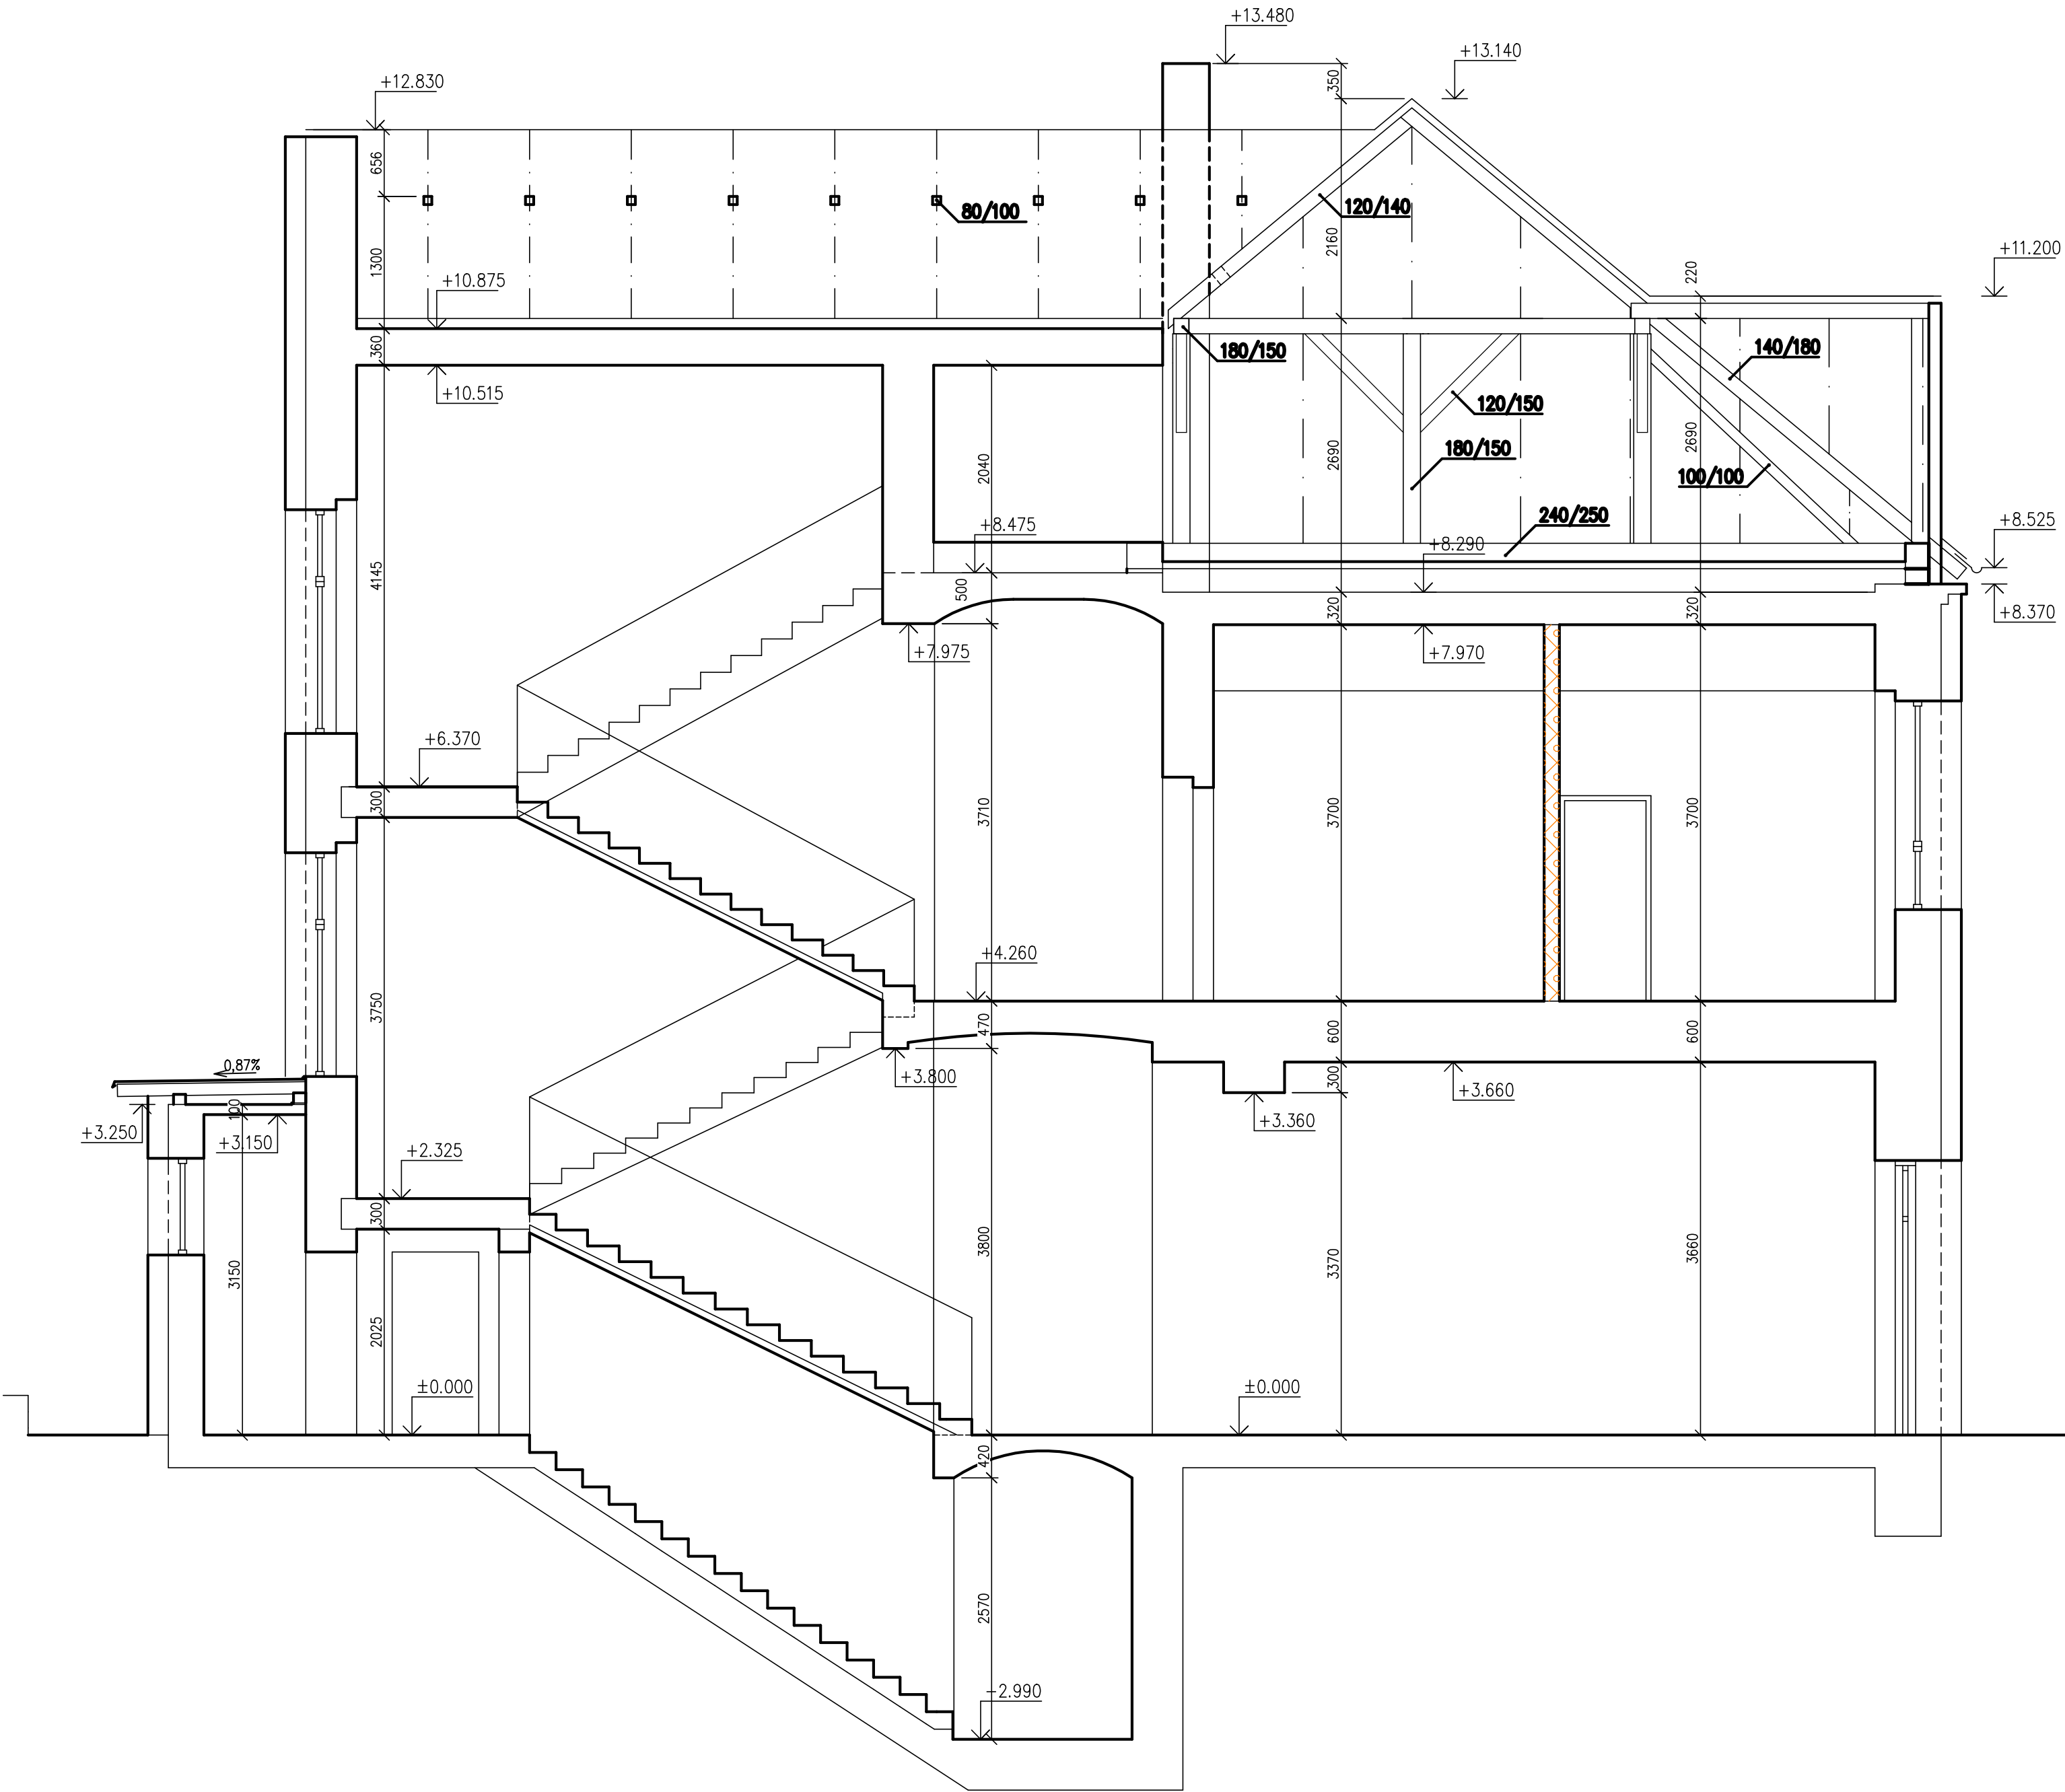

±0,000m = 310,00 m n.m. Bpv		VÝŠKOVÝ SYSTÉM MÍSTNÍ		
PROJEKTANT	Ing. Iva DOLEŽALOVÁ	Ing. Iva DOLEŽALOVÁ projektovní staveb		
VYPRACOVAL		B.Němcové 446, 538 51 Chrást tel.: 724.057.419; e-mail: dolivo@centrum.cz		
KONTROLOVAL				
INVESTOR:	Obec Horka, č.p.53, 538 51 Horka		DATUM	07.2017
MÍSTO STAVBY:	k.ú. HORKA u Chrudimi, p.p.č. st.84		Č.ZAKÁZKY	138/06/2017
ZMĚNA UŽÍVÁNÍ V DOMĚ č.p. 53 — dětská skupina Horka, okres Chrudim Stavební část			ÚČEL	OHL. STAVBY
			MĚŘÍTKO	1: 50
			FORMÁT	8 A4
			Č. ARCHIVNÍ	138–107
			ČÍSLO KOPIE	ČÍSLO VÝKRESU
ŘEZ A–A'				D.1.107