


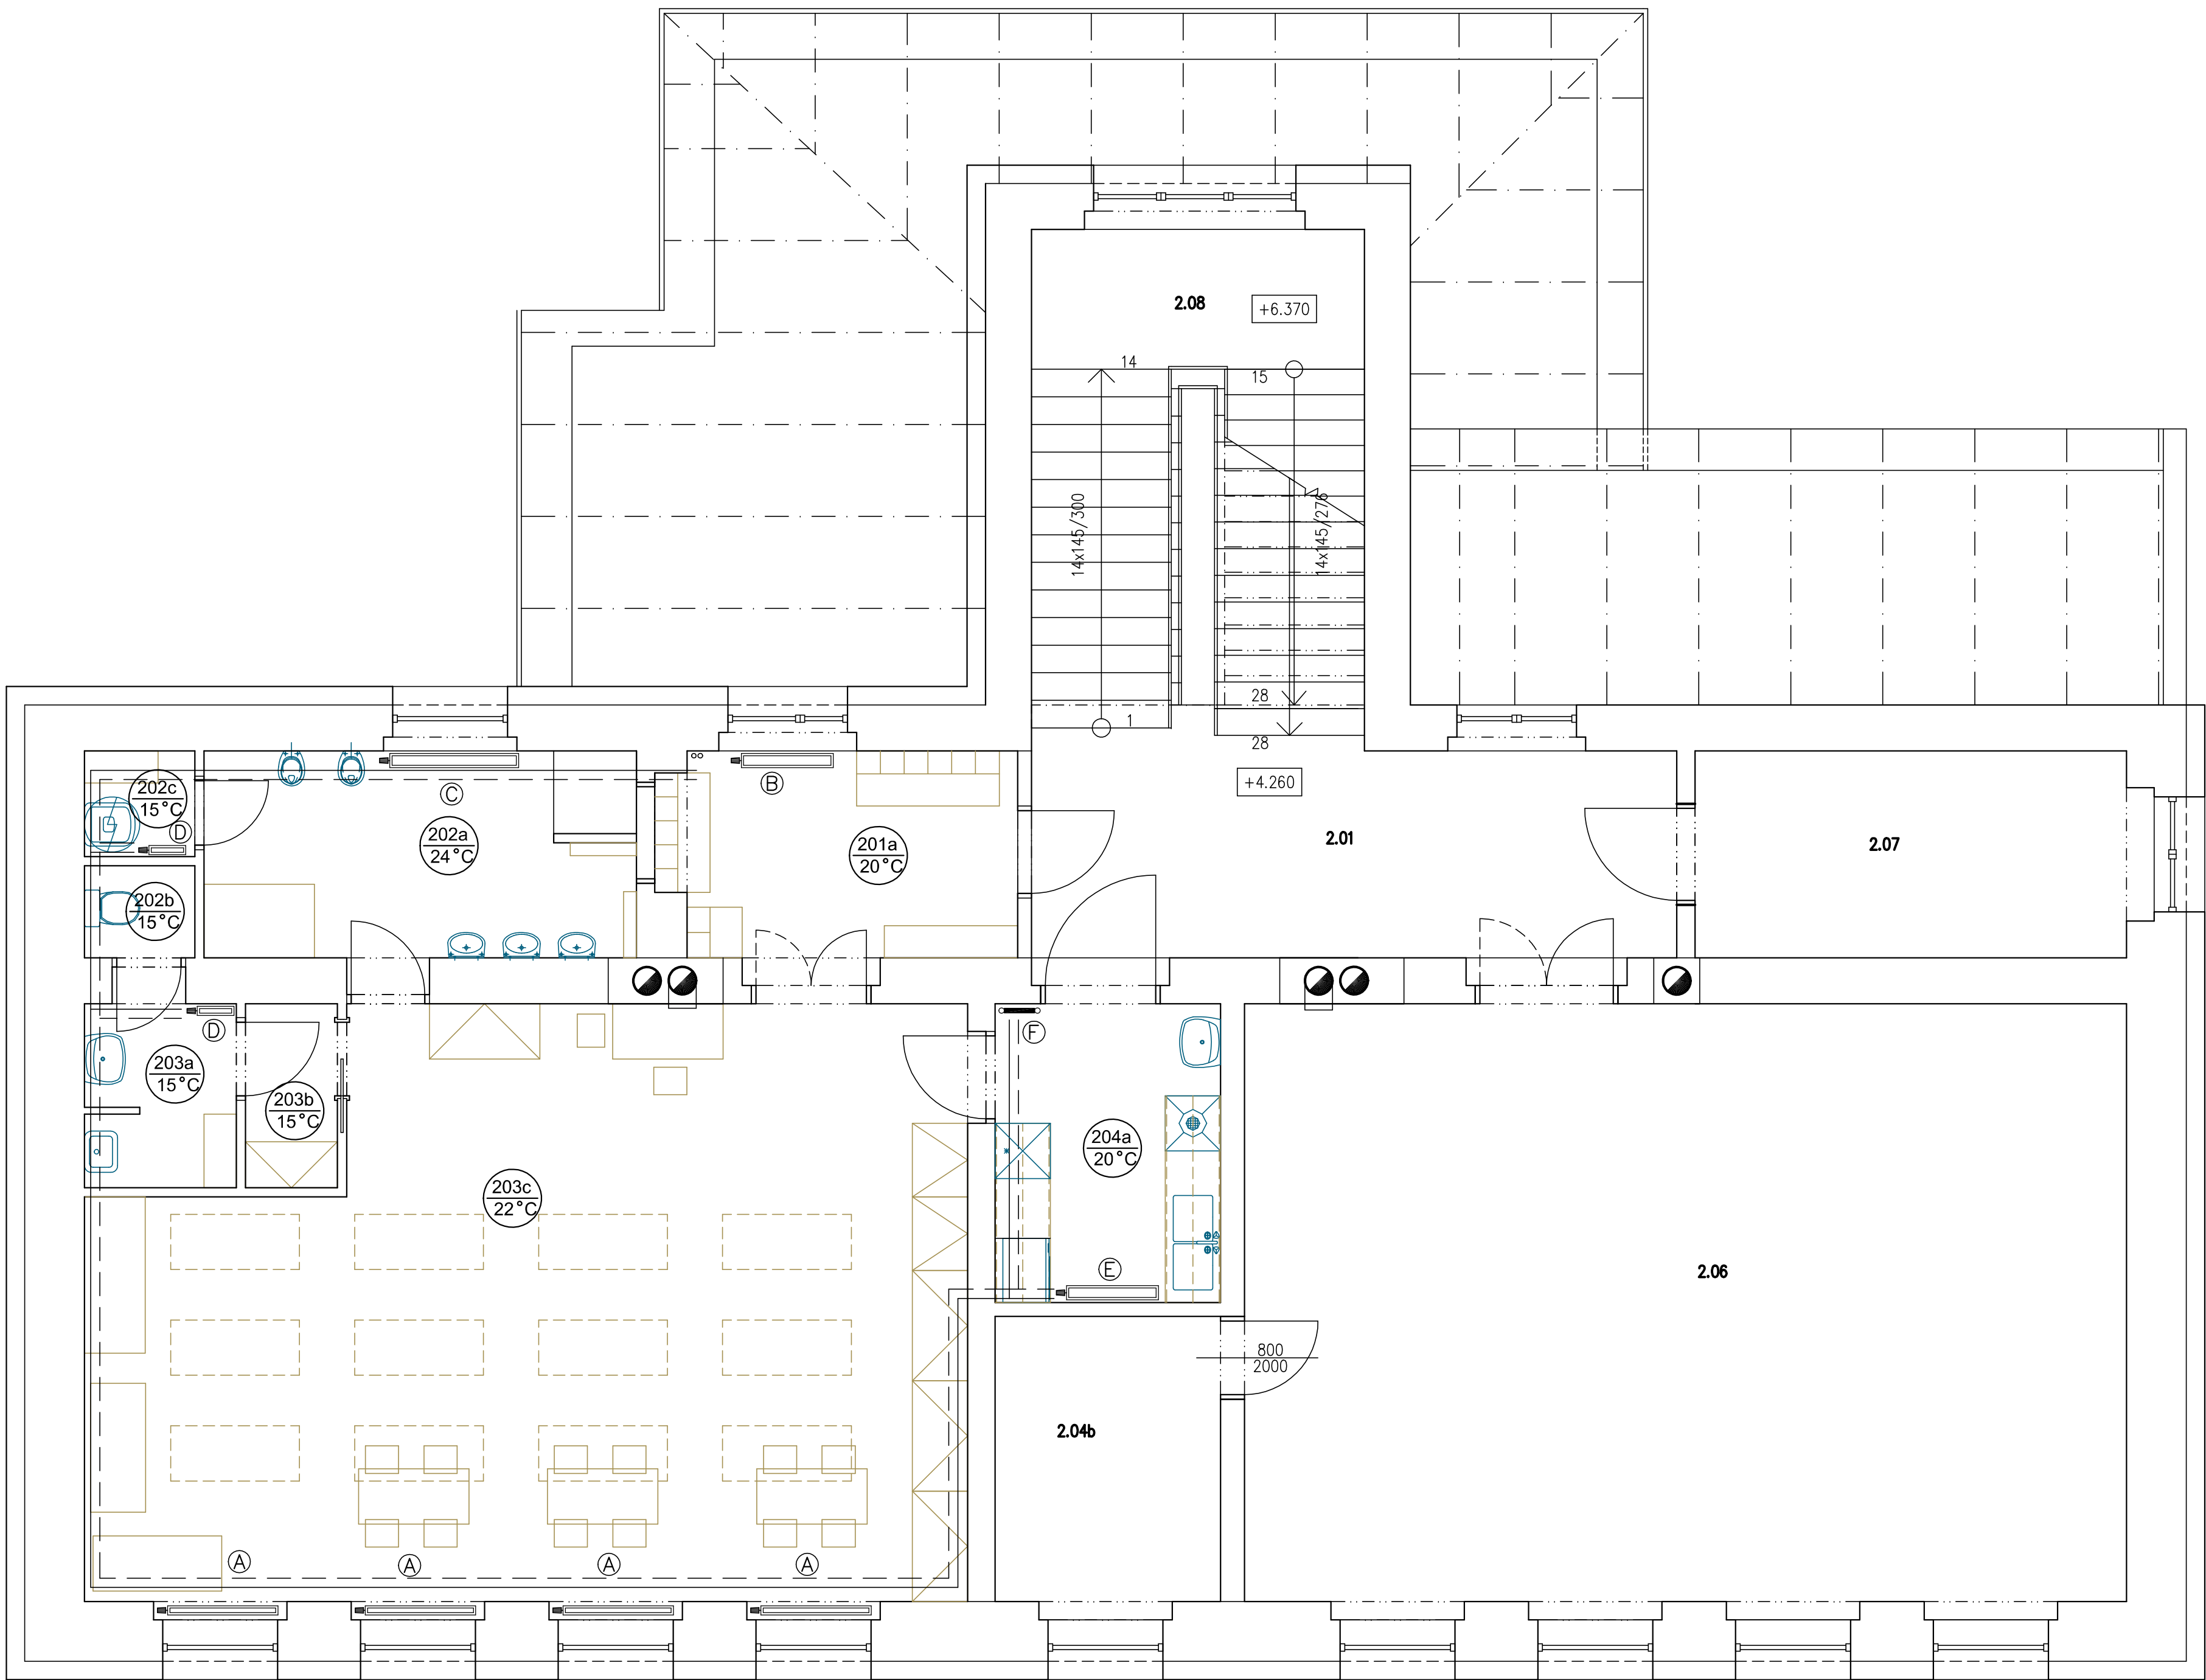

Tabulka místností					
Číslo	Jméno	Plocha [m²]	Podlaha	Stěny	Strop
2.01	CHODBA	15,78	KERAMICKÁ DLAŽBA	MALBA	MALBA
2.01a	ŠATNA DĚTÍ	8,54	PVC	MALBA	MALBA
2.02a	KOUPELNA	10,49	KERAMICKÁ DLAŽBA	KERAMICKÝ OBKLAD	MALBA
2.02b	WC personál	1,2	KERAMICKÁ DLAŽBA	KERAMICKÝ OBKLAD	MALBA
2.02c	ÚKLIDOVÁ KOMORA	1,38	KERAMICKÁ DLAŽBA	KERAMICKÝ OBKLAD	MALBA
2.03a	DEZINFEKCE NOČNÍKŮ	3,25	KERAMICKÁ DLAŽBA	KERAMICKÝ OBKLAD	MALBA
2.03b	PŘEDSÍŇ WC	2	PVC	MALBA	MALBA
2.03c	DENNÍ MÍSTNOST, HERNA	56,41	KERAMICKÁ DLAŽBA	MALBA	MALBA
2.04a	PŘÍPRAVA JIDLA	7,96	KERAMICKÁ DLAŽBA	KERAMICKÝ OBKLAD	MALBA
2.04b	TĚLOCVIČNA II	7,59	PVC	MALBA	MALBA
2.06	TĚLOCVIČNA	62,31	POVLAK PRYŽOVÝ	MALBA	MALBA
2.07	SKLAD SPORTOVNÍHO NÁČINÍ	10,55	PVC	MALBA	MALBA
2.08	SCHODIŠTĚ	20,53	TERACO	MALBA	MALBA

Celková plocha [m²]: 208,01

POZNÁMKA :

- POTRUBNÍ ROZVODY BUDOU PROVEDENY Z Cu TRUBEK
- OTOPNÁ TĚLESA DOPOJIT NA POTRUBNÍ ROZVOD PŘES DVOJITÁ ŠROUBENÍ
- POČÍTÁNO NA TEPLOTNÍ SPÁD 75/55 °C

- (A) Deskový radiátor 1200 x 700 mm š. 100 mm – min výkon 1822 W – 4 ks
- (B) Deskový radiátor 1000 x 700 mm š. 155 mm – min výkon 2319 W – 1 ks
- (C) Deskový radiátor 1400 x 700 mm š. 155 mm – min výkon 3047 W – 1 ks
- (D) Deskový radiátor 400 x 900 mm š. 100 mm – min výkon 912 W – 2 ks
- (E) Deskový radiátor 1000 x 900 mm š. 155 mm – min výkon 3114 W – 1 ks
- (F) Trubkový radiátor 450 x 1810 mm – min výkon 716 W – 1 ks

- V MÍSTNOSTECH S POBYTEM DĚTÍ (HERNA, UMÝVÁRNA, ŠATNA) BUDE PROVEDENO BEZPEČNOSTNÍ ZAKRYTÍ OTOPNÝCH TĚLES!

VEŠKERÉ PRÁCE PROVÁDĚT DLE PŘÍSLUŠNÝCH ČSN A S OHLEDEM NA BEZPEČNOST PRÁCE !

±0,000m = 310,00 m n.m. Bpv		VÝŠKOVÝ SYSTÉM MÍSTNÍ	
PROJEKTANT	Ing. Iva DOLEŽALOVÁ	Ing. Iva DOLEŽALOVÁ projektování staveb	
VYPRACOVAL		B.Němcová: +46, 538 51 Chrást tel.: 724.057.419; e-mail: dolivo@centrum.cz	
KONTROLOVAL			
INVESTOR:	Obec Horka, č.p.53, 538 51 Horka	DATUM	07.2017
MÍSTO STAVBY:	k.ú. HORKA u Chrudimí, p.p.š. st.84	Č.ZAKÁZKY	138/06/2017
ZMĚNA UŽIVÁNÍ V DOMĚ č.p. 53		ÚČEL	OHL. STAVBY
– dětská skupina		MĚŘÍTKO	1:50
Horka, okres Chrudim		FORMÁT	B A4
Zařízení pro vytápění staveb		Č. ARCHIVNÍ	138–402
PŮDORYS 2.np – vytápění		ČÍSLO KOPIE	ČÍSLO VÝKRESU
			D.1.402